


ZIE BIJZONDERE
VOORWAARDE(N)

- Gabarit Klein Raamhof 5-7
- Gabarit Klein Raamhof 13

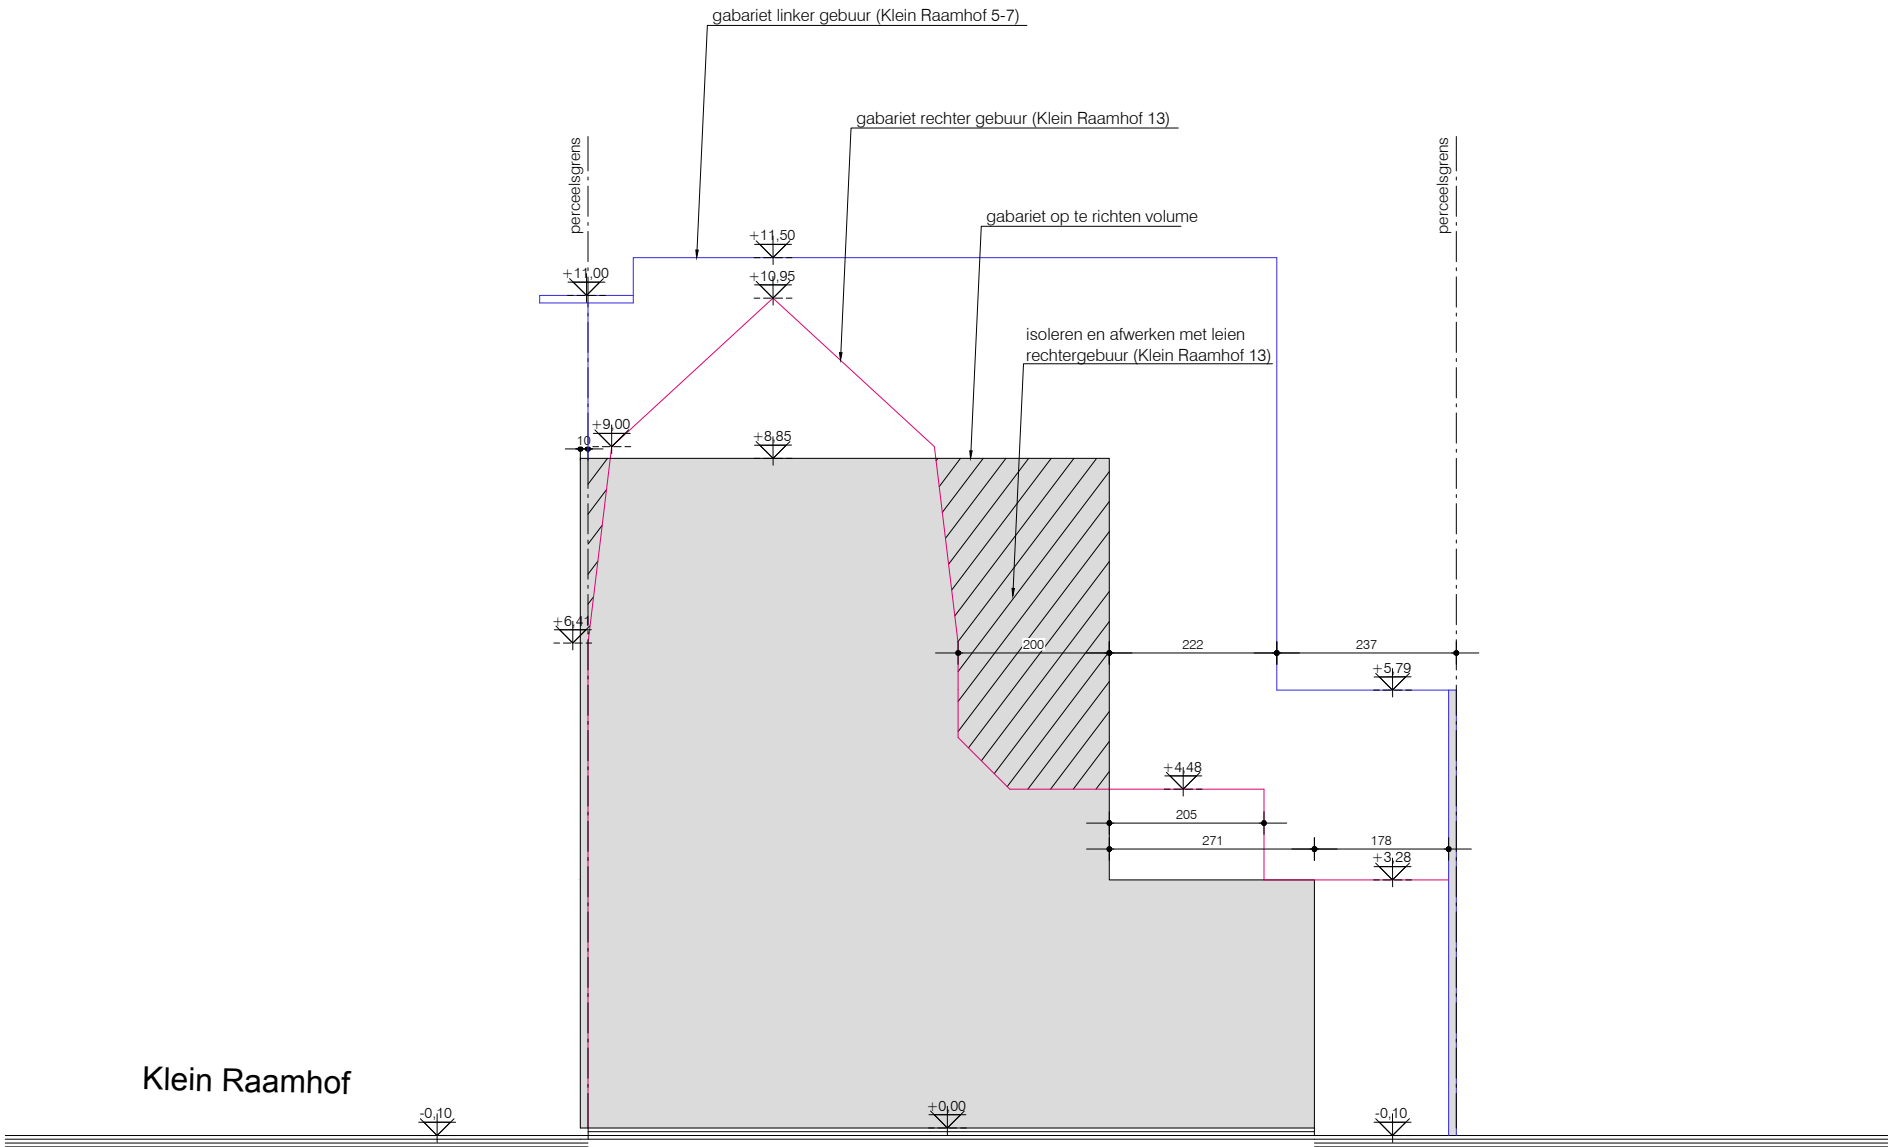

terreinprofiel
nieuwe toestand
alle afmetingen zijn in cm
schaal 1/100