

Perceelgrens


Perceelgrens

Korenmarkt nr. 22

Korenmarkt nr.20

Korenmarkt nr.19

Korenmarkt

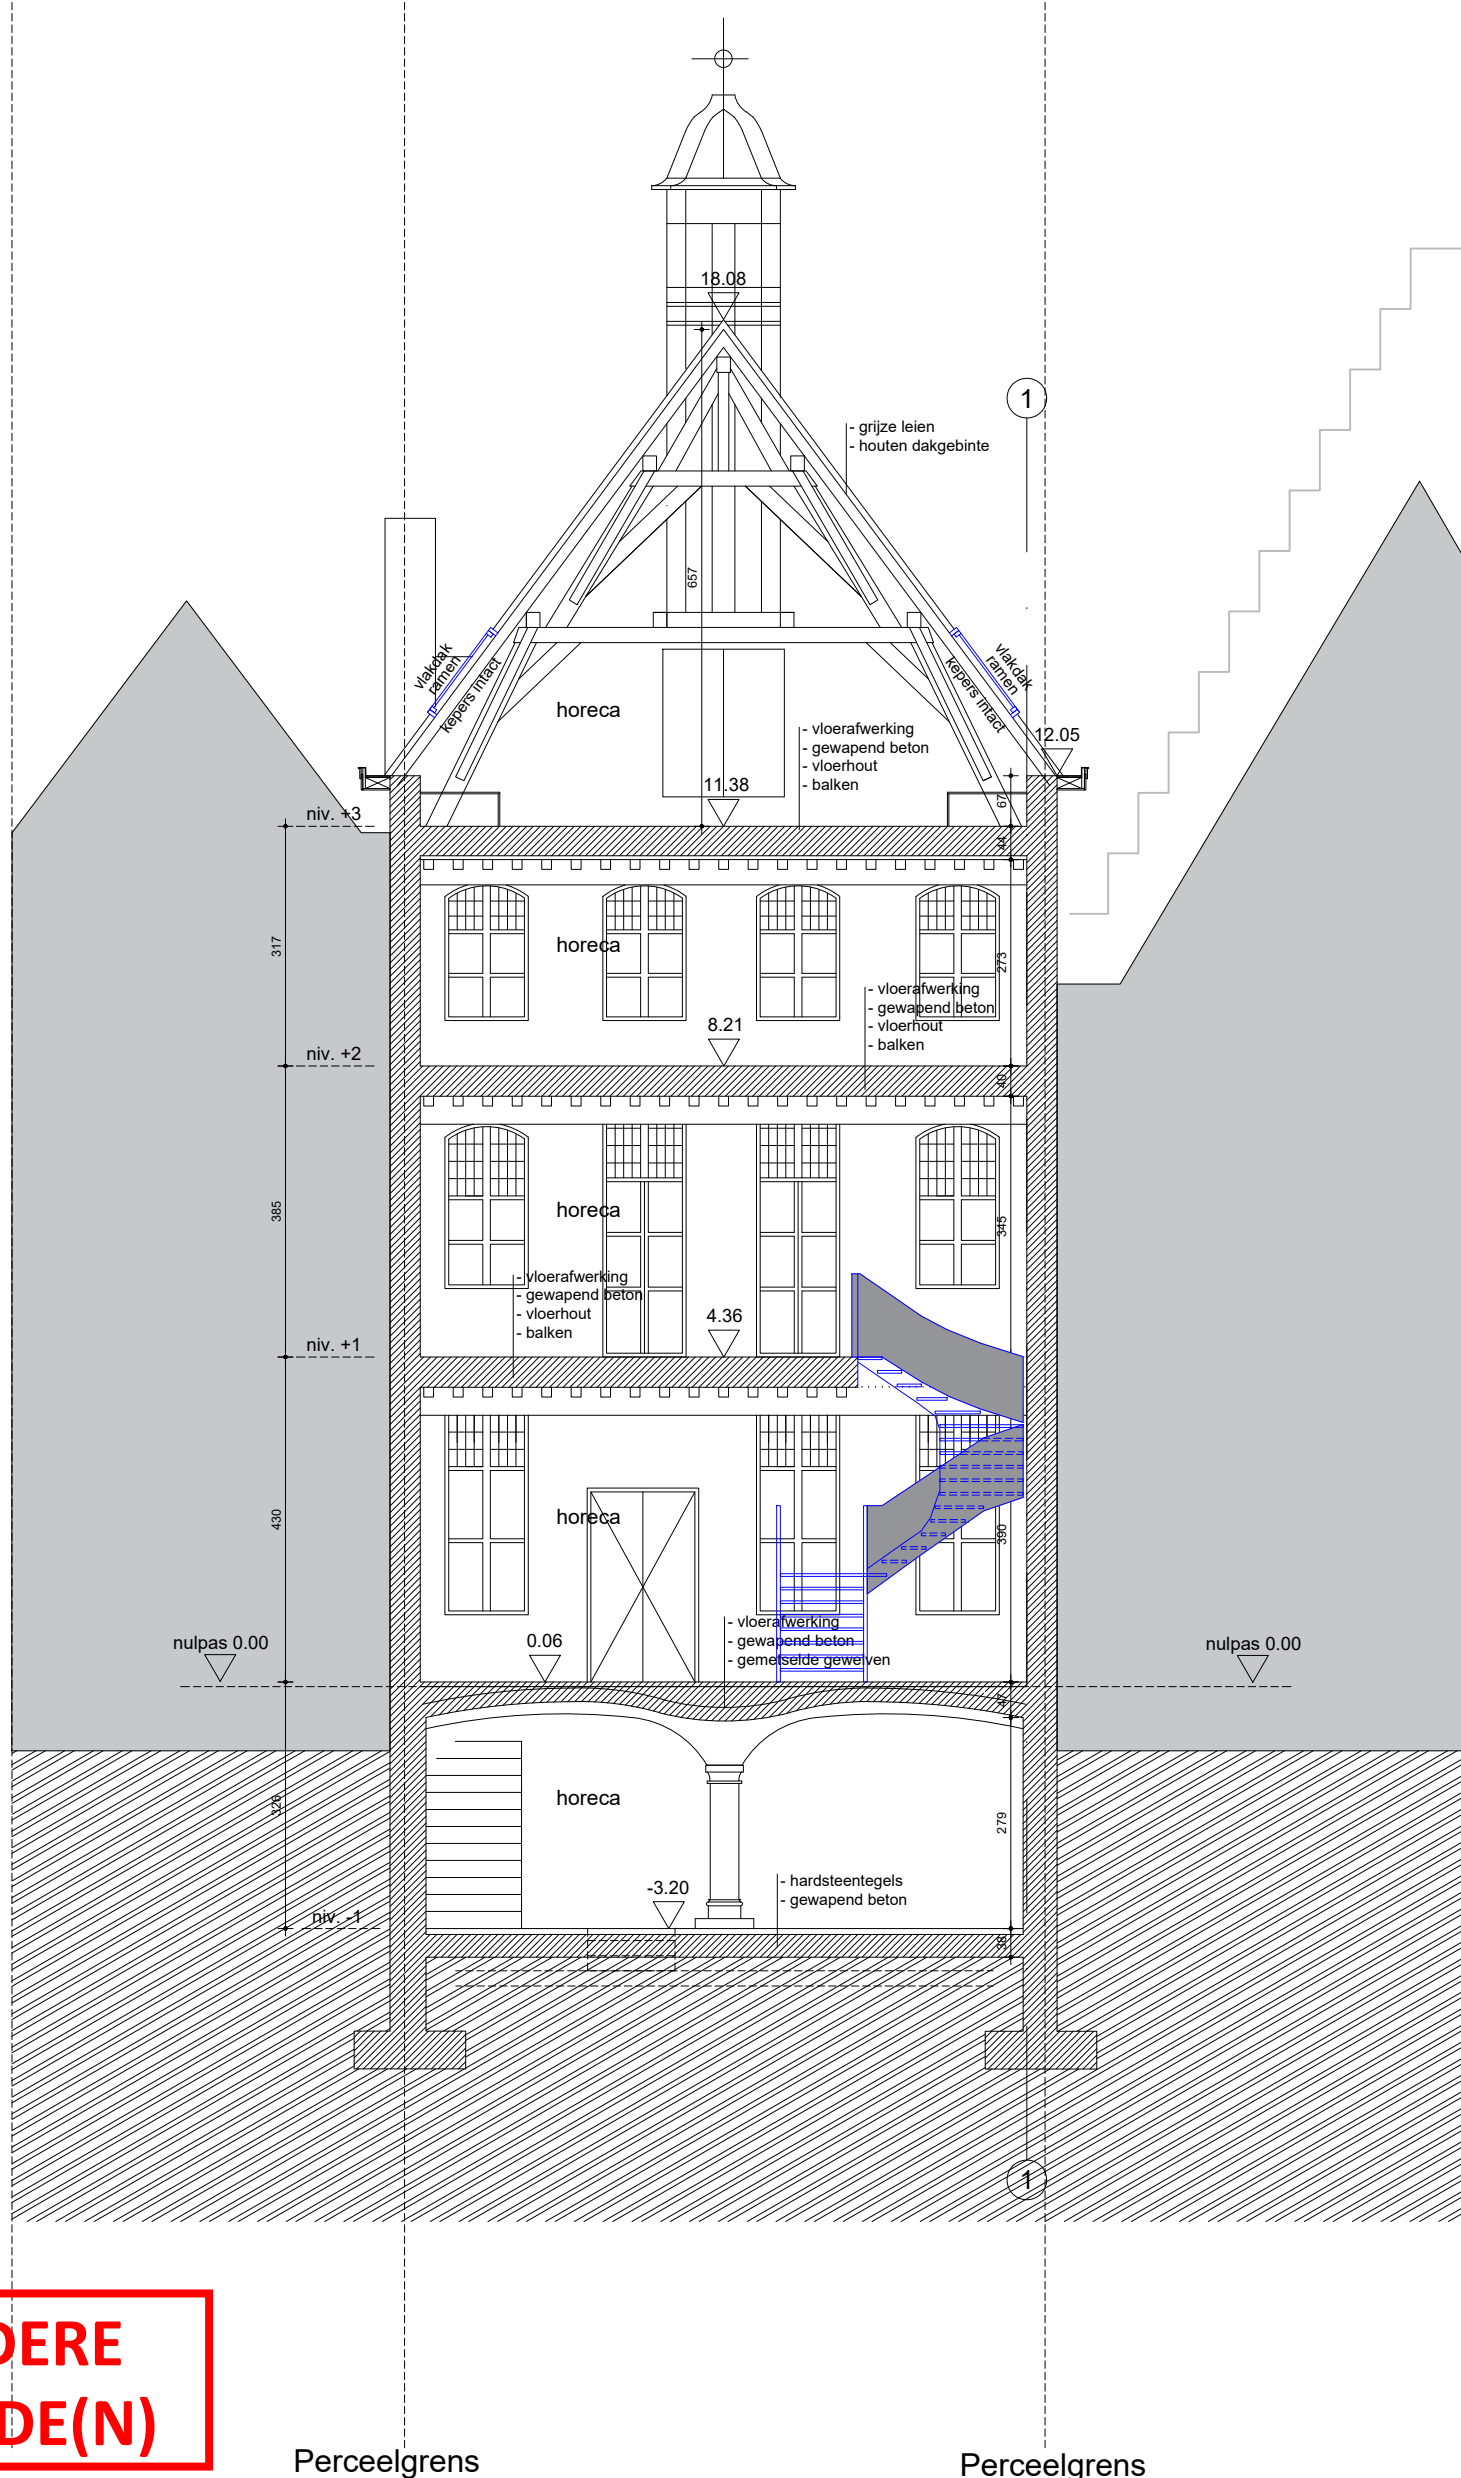

**ZIE BIJZONDERE
VOORWAARDE(N)**

Perceelgrens

Perceelgrens

BA_Gras_S_N_03_Snede K

low

Architect
LOW architecten bvba.
F. Rooseveltplaats 12
B 2060 Antwerpen
t +32 3 232.35.59

Bouwheer
Mavico Investments
Vaartstraat 9
1880 Kapelle-op-den-Bos

Bouwplaats
Korenmarkt 20
-Graslei 9
9000 Gent

Dossier

Betreft
Aanvraag
Omgevings-
vergunning

Datum
10/06/2025

Schaa1
1/100

Casco verbouwing van de Wapens van Zeeland