


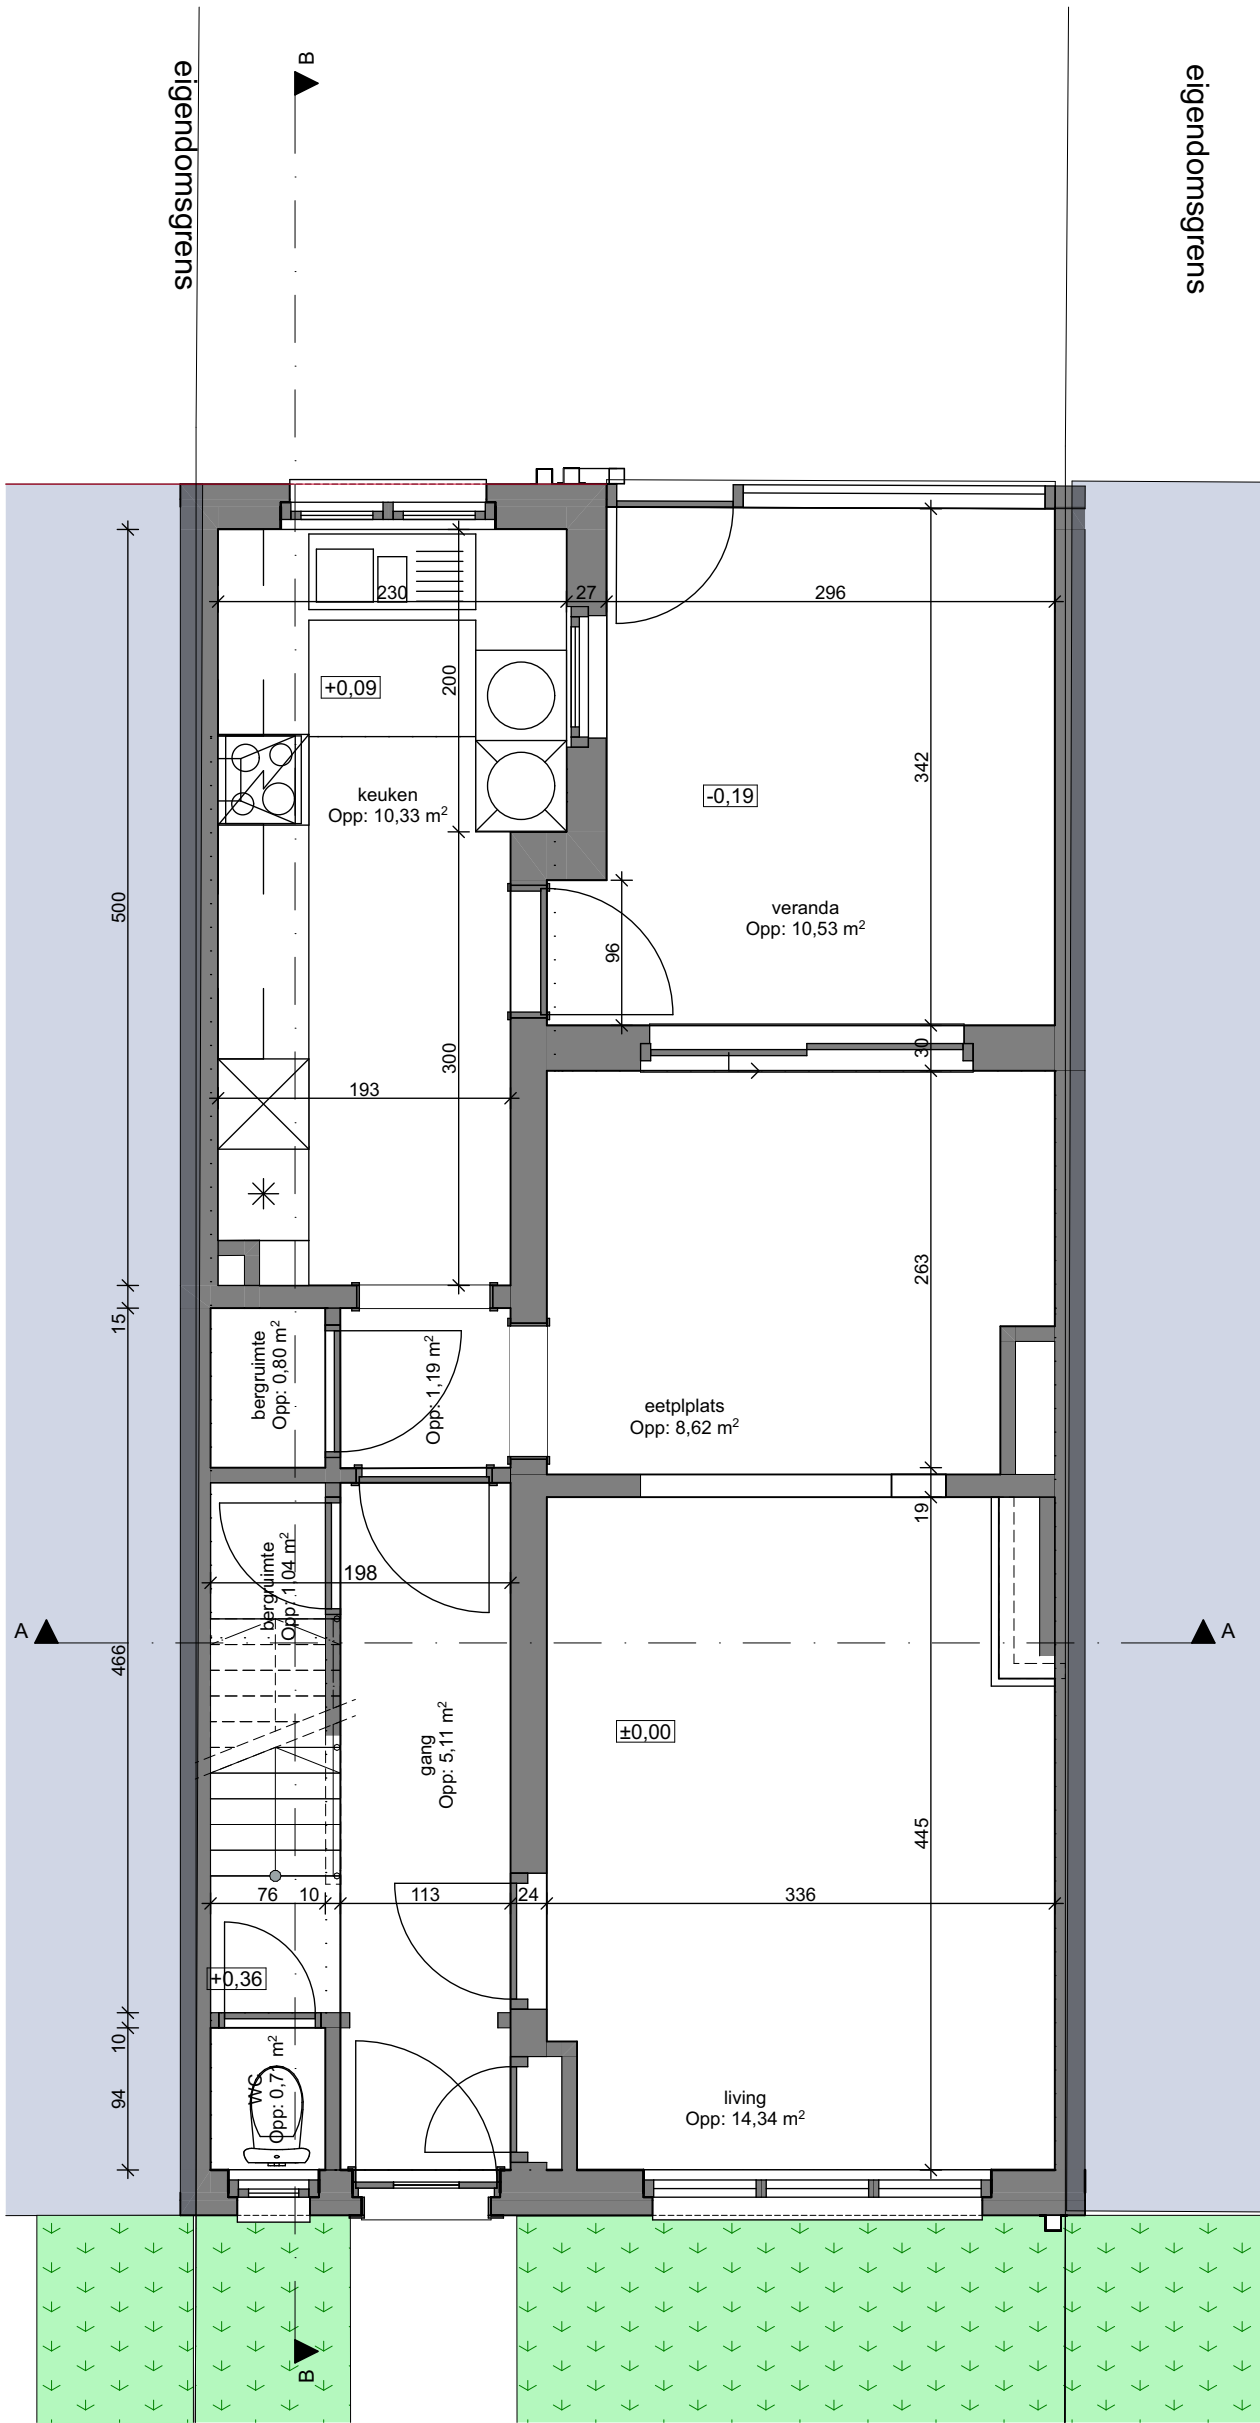

P\_B Gelijkvloers 1:50

# ROTS ARCHITECTUUR bv

DOSSIER: 25164-trap  
provincie Oost-Vlaanderen  
gemeente Runk-Gent  
straat Valkenstraat 9  
kadaster Afdeling 19 Sectie C, Perceelnummer 0350/00W004

zolderluis verandering naar volwaardige trap

OPDRACHTGEVER  
Sophie Steendam  
Valkenstraat 9  
Gent  
sophiesteendam@hotmail.com  
0472/56.26.09

ARCHITECT  
R O T S architectuur bv  
Arch. Pascal Dejaegher  
Meulesteedsesteenweg 93  
Gent  
pascal@rotsarchitectuur.be  
09/233 41 78

BA\_25164-trap-trap\_P\_B\_05\_Gelijkvloers

Alle afmetingen en gegevens op dit plan voorlopig betrekking tot de huidige situatie. Het is de opdrachtgever's verantwoordelijkheid om de juiste afmetingen en gegevens te verkrijgen. 

|  |  |  |
|--|--|--|
|  |  |  |
|  |  |  |
|  |  |  |
|  |  |  |
|  |  |  |

Geljkvloers - 1:50  
02 te slopen onderdelen

| BLAD   | DATUM      | TYPE PLAN | FASE DOSSIER                    | SCHAAL |
|--------|------------|-----------|---------------------------------|--------|
| P_B_05 | 16/09/2025 | BA        | OMGEVINGSVERGUNNING<br>AANVRAAG | 1:50   |