


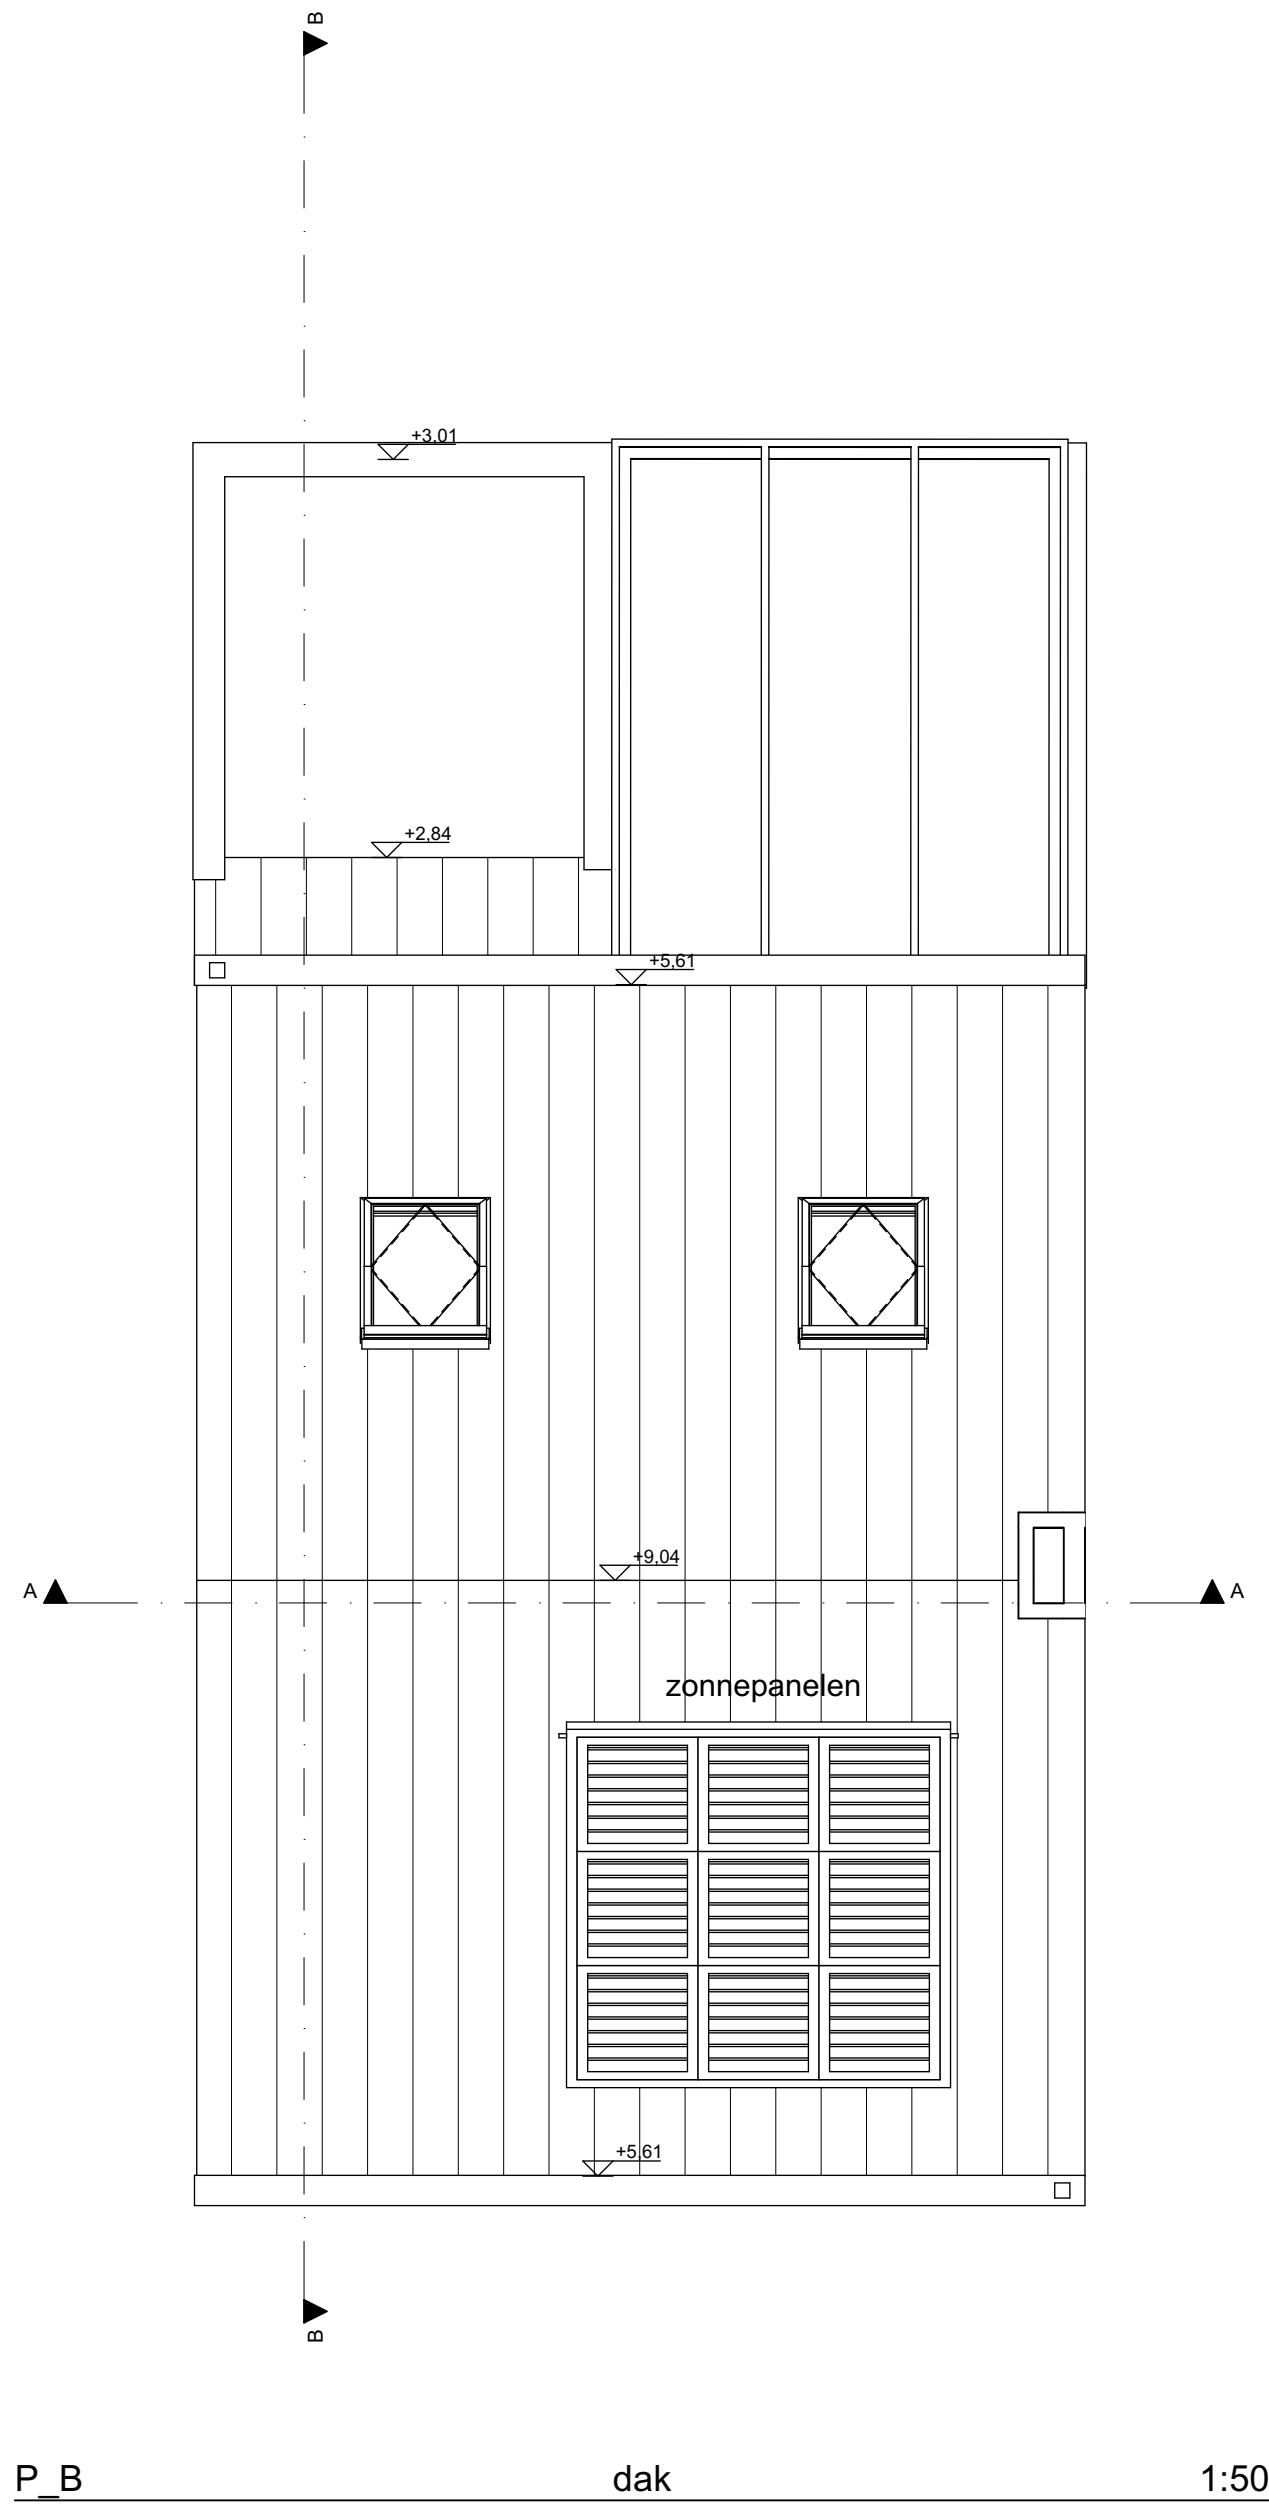

ROTS ARCHITECTUUR bv

DOSSIER: 25164-trap
provincie Oost-Vlaanderen
gemeente Runk-Gent
straat Valkenstraat 9
kadaster Afdeling 19 Sectie C, Perceelnummer 0350/00W004

zolderluid verandering naar volwaardige trap

OPDRACHTGEVER
Sophie Steendam
Valkenstraat 9
Gent
sophiesteendam@hotmail.com
0472/56.26.09

ARCHITECT
R O T S architectuur bv
Arch. Pascal Dejaegher
Meulesteedsesteenweg 93
Gent
pascal@rotsarchitectuur.be
09/233 41 78

BA_25164-trap-trap_P_B_08_Dak

Alle afmetingen en gegevens op dit plan voorlopig betrekking tot de constructie van het dak, hetzij vloeren, balken, zijden, luidingen of toekomstige verwijzen naar de bestaande de de juiste maten en uitvoeringwijze zal aangeven. Alle maten moeten ter plaatse nagezien worden.
Afmetingen van openingen in vloeren of muren bedekt als doorgang van technieken zijn enkel en alleen ter titel van inlichting. Enkel de tekeningen van de studiebureau of techniek zijn rechtgevend.
Alle meubilair, huishoudtoestellen en sanitaire toestellen zijn ter titel van informatie.

dak - 1:50
02 Te slopen onderdelen

BLAD	DATUM	TYPE PLAN	FASE DOSSIER	SCHAAL
P_B_08	16/09/2025	BA	OMGEVINGSVERGUNNING AANVRAAG	1:50