


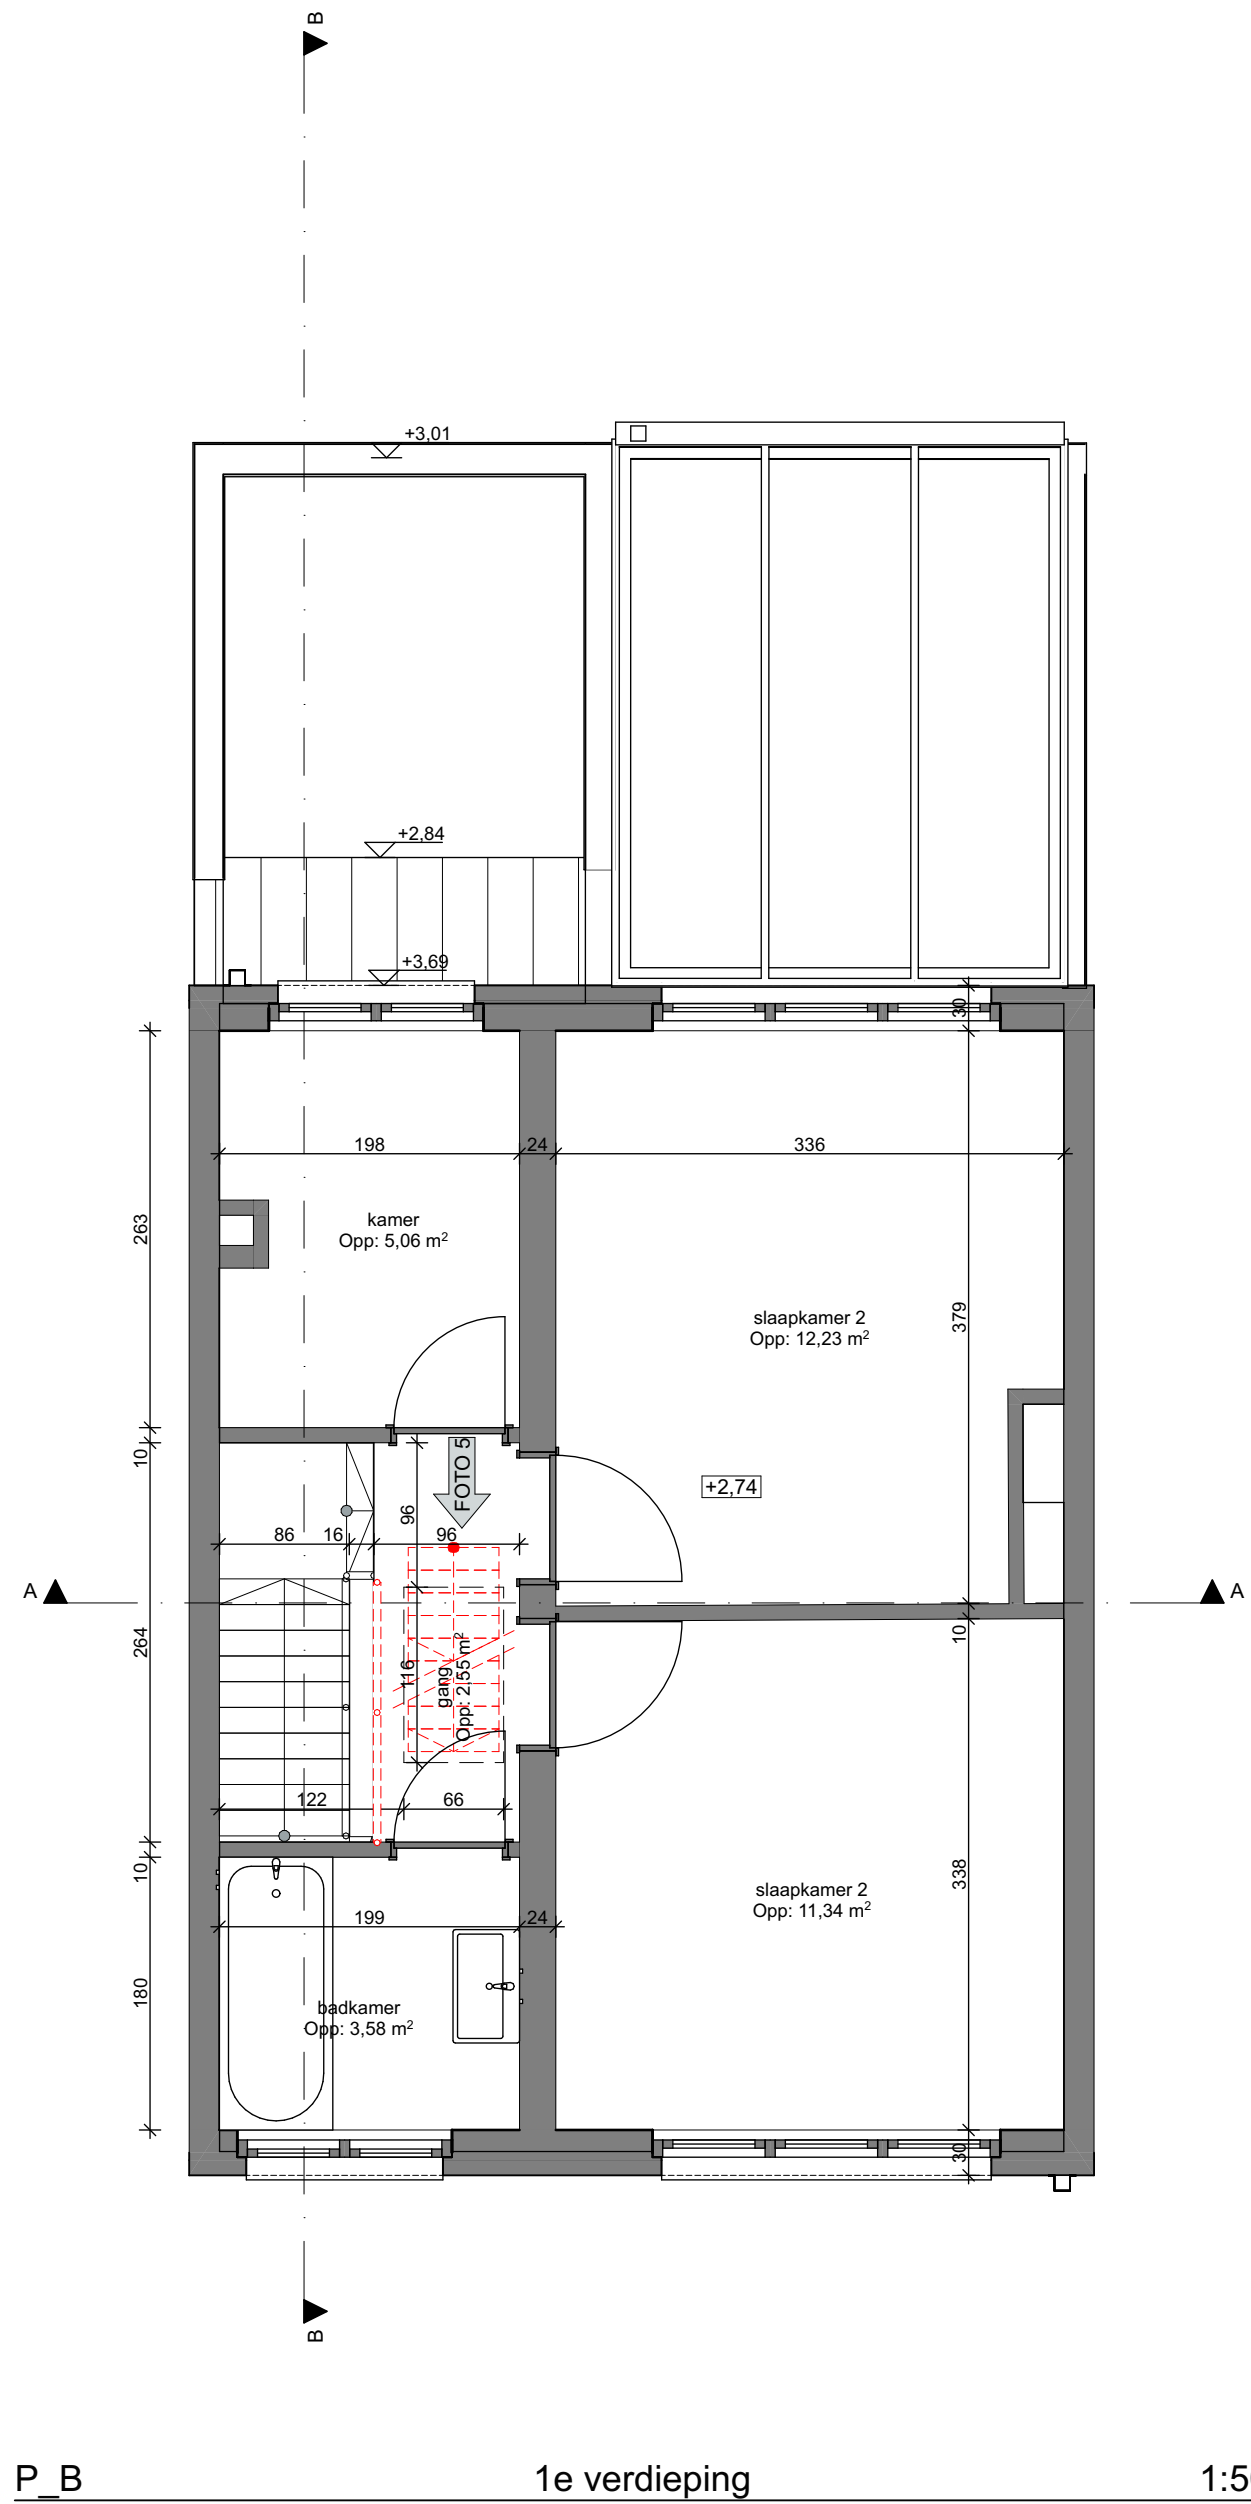

ROTS ARCHITECTUUR bv

DOSSIER: 25164-trap
provincie Oost-Vlaanderen
gemeente Runk-Gent
straat Valkenstraat 9
kadaster Afdeling 19 Sectie C, Perceelnummer 0350/00W004

zolderluis verandering naar volwaardige trap

OPDRACHTGEVER

Sophie Steendam
Valkenstraat 9
Gent
sophiesteendam@hotmail.com
0472/56.26.09

ARCHITECT

R O T S architectuur bv
Arch. Pascal Dejaegher
Meulesteedsesteenweg 93
Gent
pascal@rotsarchitectuur.be
09/233 41 78

BA_25164-trap-trap_P_B_06_1e verdieping

Alle afmetingen en gegevens op dit plan voorlopig betrekking op de huidige situatie. Het is de opdrachtgever's verantwoordelijkheid om de juiste afmetingen en gegevens te verkrijgen. 

1e verdieping - 1:50
02. 1e sloep onderdelen

BLAD	DATUM	TYPE PLAN	FASE DOSSIER	SCHAAL
P_B_06	17/09/2025	BA	OMGEVINGSVERGUNNING AANVRAAG	1:50