


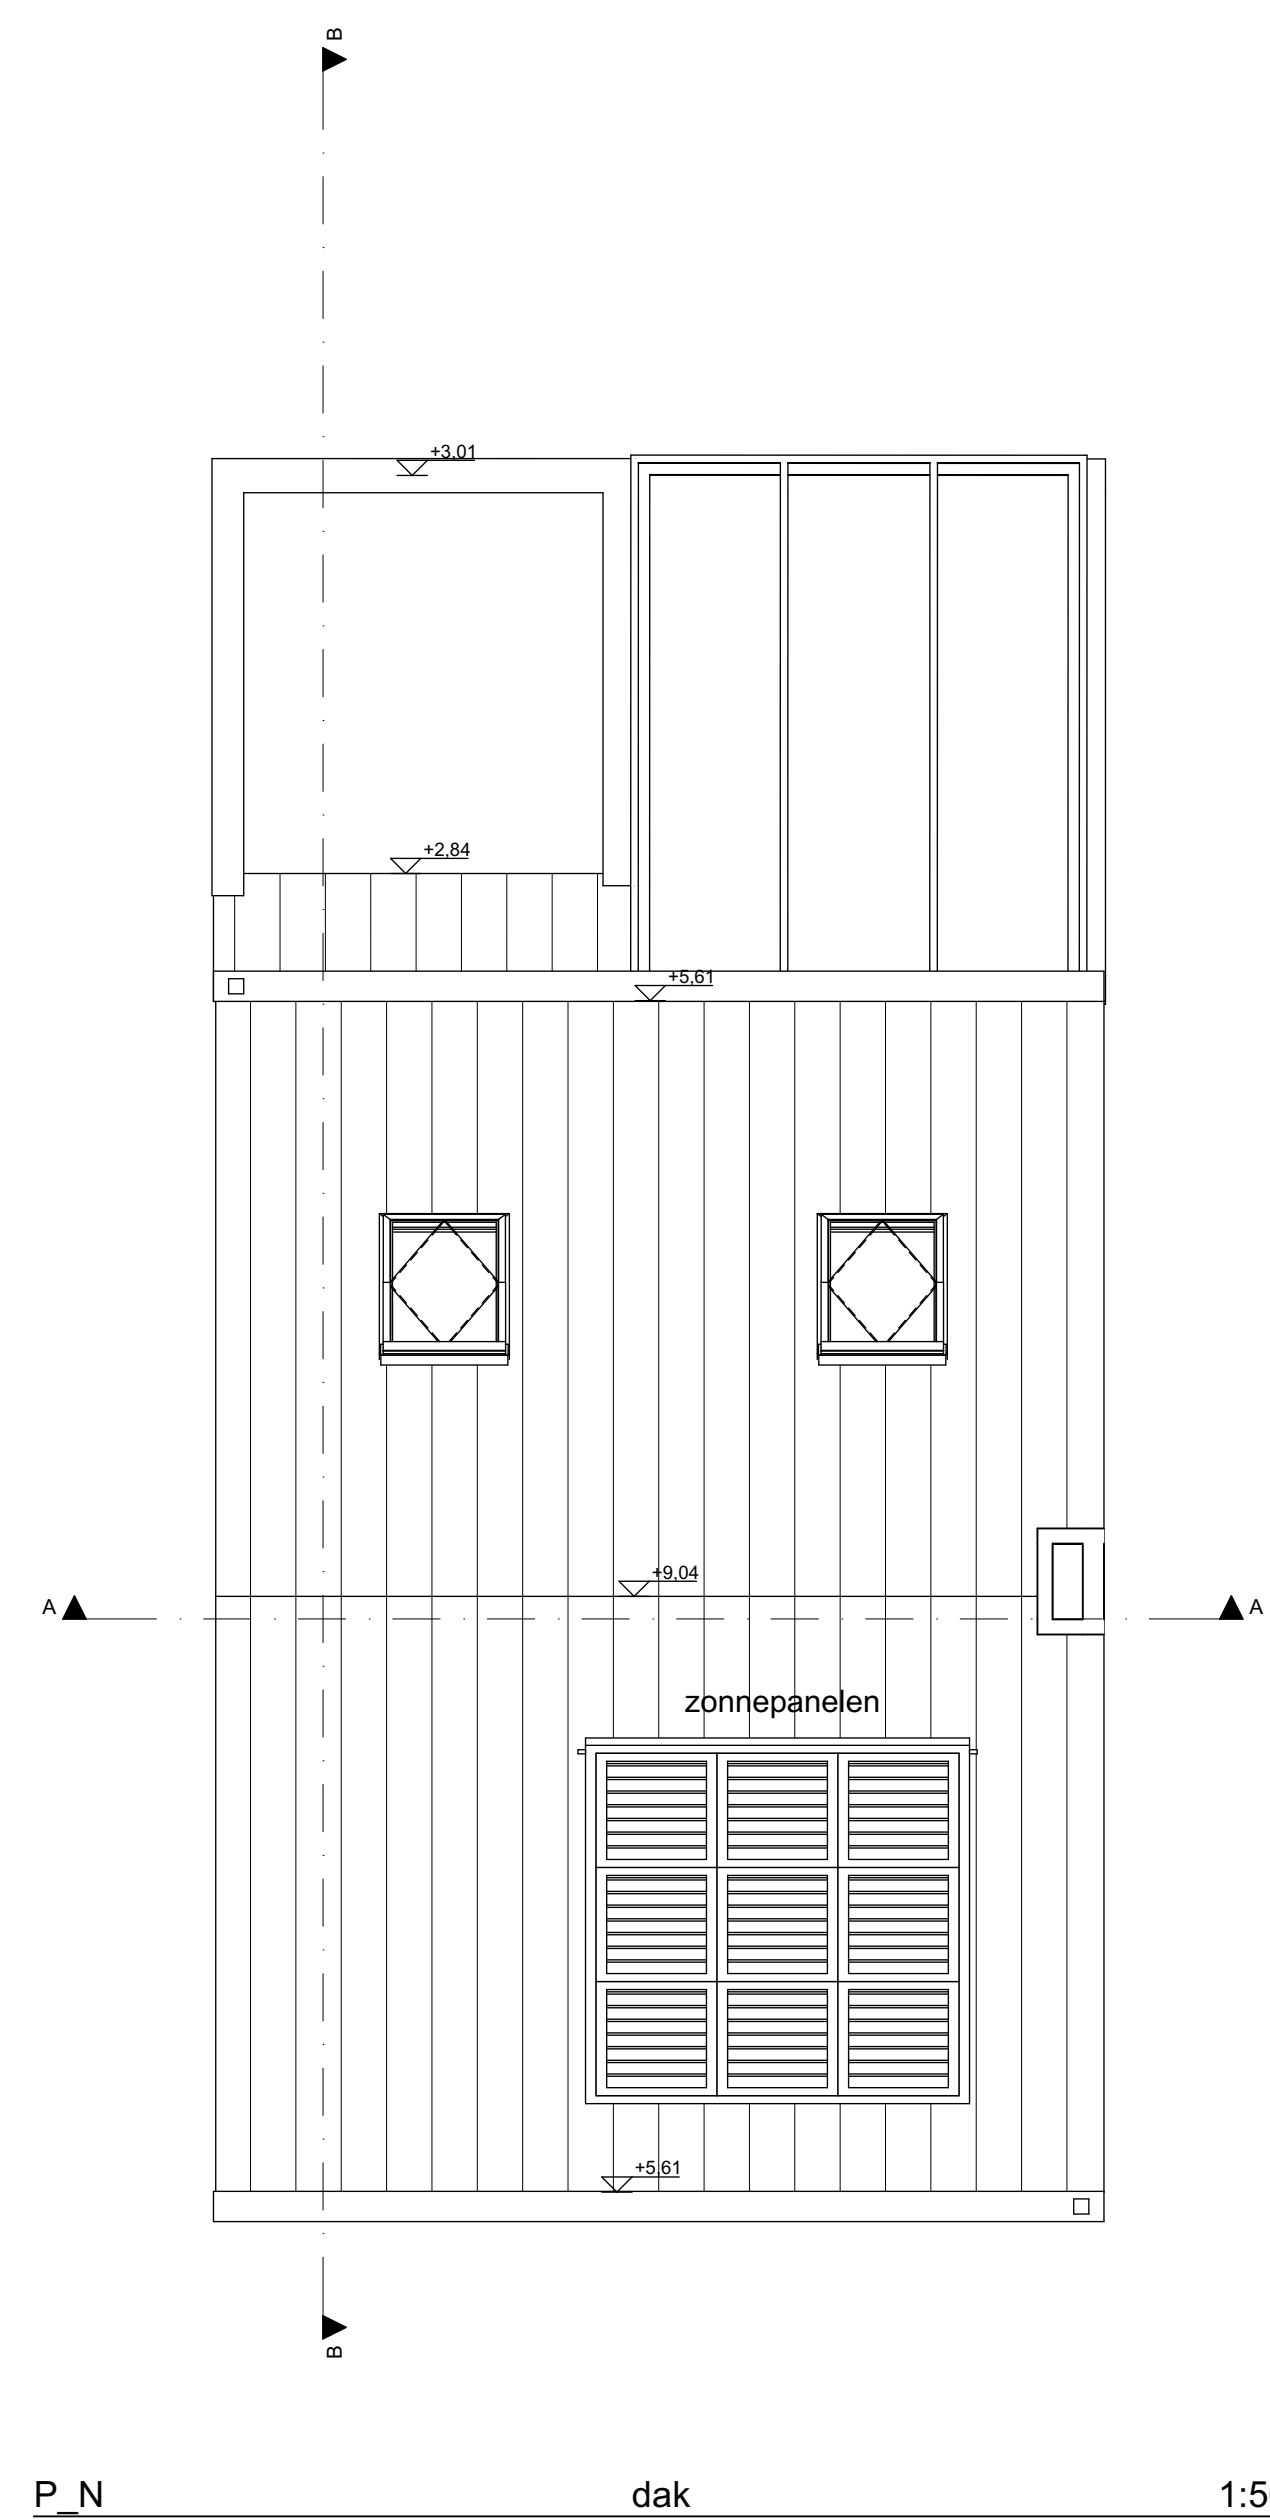

R O T S					ARCHITECTUUR	bv
DOSSIER: 25164-trap						
provincie gemeente straat kadaster	Oost-Vlaanderen 9040 Gent Valkenstraat 9 Afdeling 19 Sectie C, Perseelnummer 0350/00W004					
zolderluis verandering naar volwaardige trap						
OPDRACHTGEVER Sophie Steendam Valkenstraat 9 Gent sophiesteendam@hotmail.com 047256.26.09					ARCHITECT R O T S architectuur bv Arch. Pascal Dejaegher Meulestbedesteezenweg 93 Gent pascal@rotsarchitectuur.be 091233 41 78	
BA_25164-trap-P_N_12_Dak						
Alle afmetingen en gegevens op dit plan voor gewapend beton of staal, hetzij vloeren, balken, pijlers, funderingen of kolommen verwijzen naar de betonsluis die de juiste maten en uitvoeringen zal aanleveren. Alle maten moeten ter plaatse nagezien worden. Afmetingen van openingen in vloerplaat of muren bedoeld als doorloop van technieken zijn enkel en alleen ter filial van oriëntatie. Enkel de tekening(en) van de studie bureau of technici zijn rechtgelegd. Alle meubilair, huisbouwtoebereiden en sanitaire toestellen zijn ter filial van informatie.						
dak - 1:50						
04 Toe bouwen onderdelen						
BLAD	DATUM	TYPE PLAN	FASE DOSSIER	SCHAAL		
P_N_12	16/09/2025	BA	OMGEVINGSVERGUNNING AANVRAAG	1:50		