


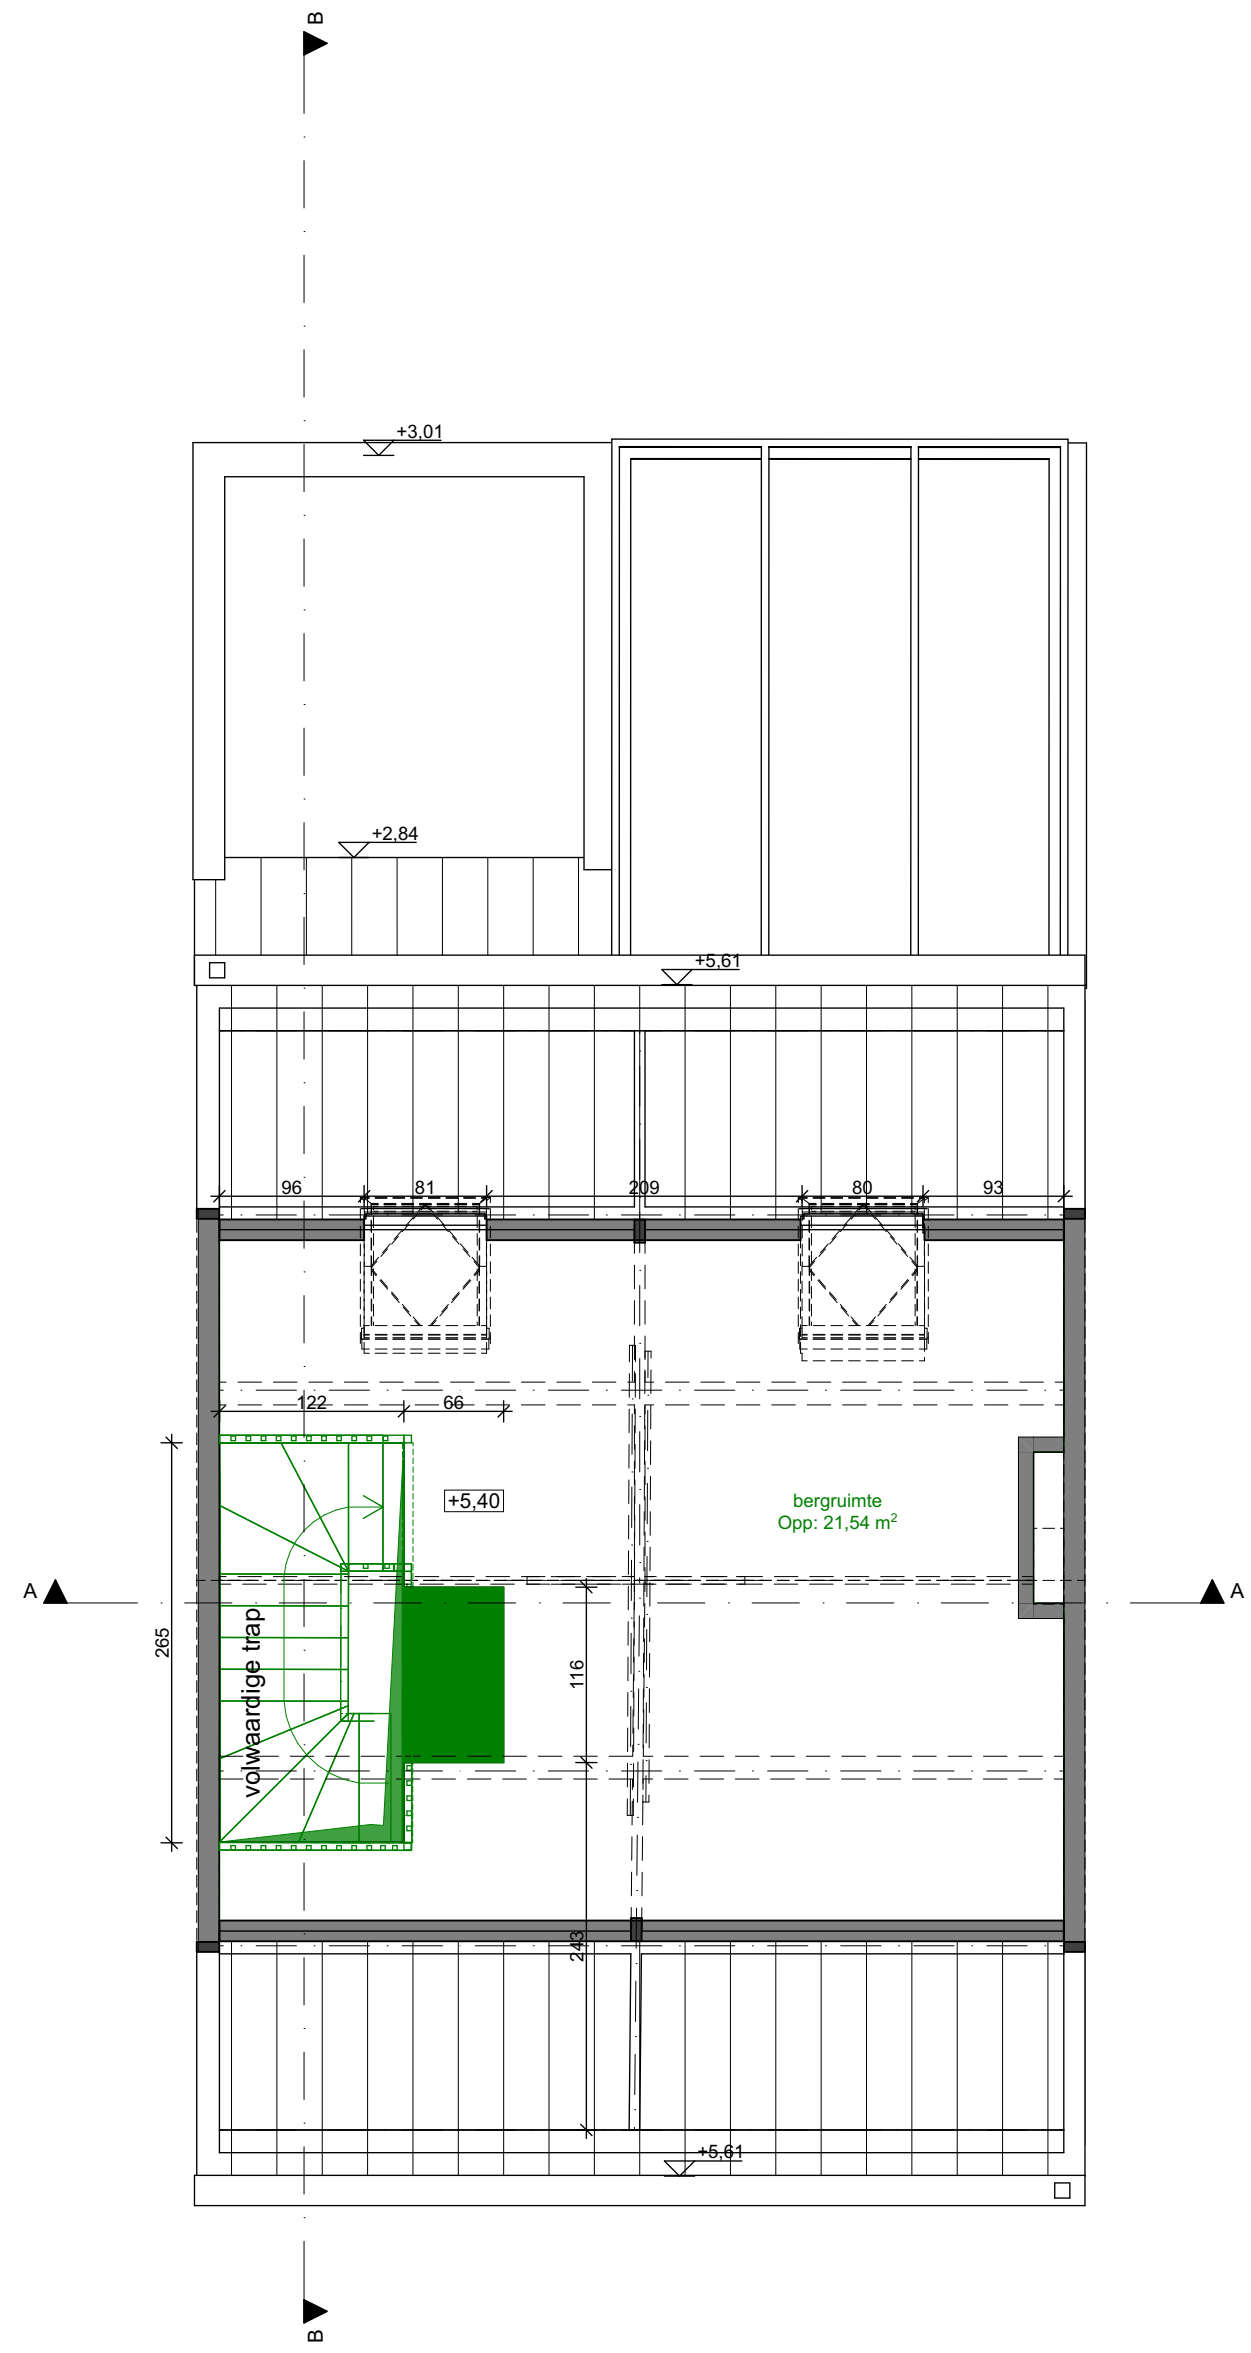

P_N zolder 1:50

ROTS ARCHITECTUUR bv

DOSSIER: 25164-trap
provincie Oost-Vlaanderen
gemeente Rode Gint
straat Valkenstraat 9
kadaster Afdeling 19 Sectie C, Perceelnummer 0350/00W004

zolderluik verandering naar volwaardige trap

OPDRACHTGEVER

Sophie Steendam
Valkenstraat 9
Gint
sophiesteendam@hotmail.com
0472/56.26.09

ARCHITECT

R O T S architectuur bv
Arch. Pascal Dejaegher
Meulesteedsesteenweg 93
Gint
pascal@rotsarchitectuur.be
09/233 41 78

BA_25164-trap-trap_P_N_11_Zolder

Alle afmetingen en gegevens op dit plan voorlopig betrekking op de huidige situatie. Het is de opdrachtgever's verantwoordelijkheid om de juiste afmetingen en gegevens te verzamelen. 

zolder - 1:50
04 Te bouwen onderdelen

BLAD	DATUM	TYPE PLAN	FASE DOSSIER	SCHAAL
P_N_11	16/09/2025	BA	OMGEVINGSVERGUNNING AANVRAAG	1:50