


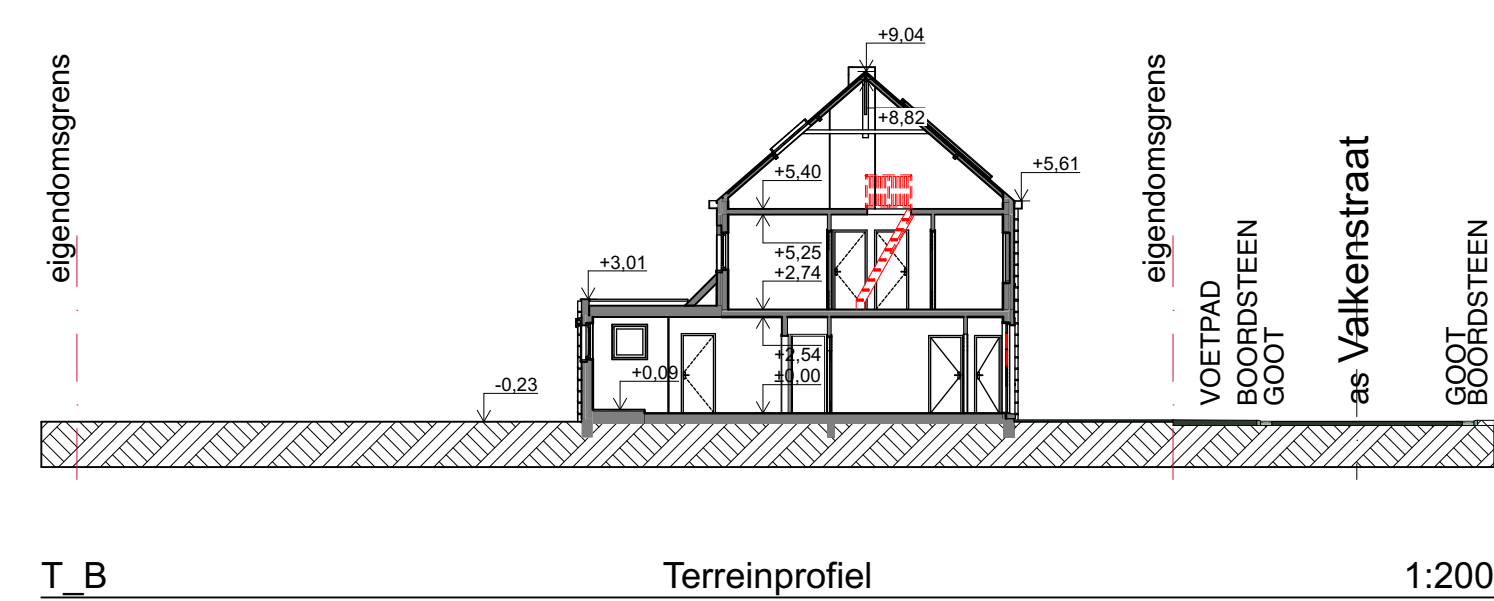

R O T S ARCHITECTUUR bv														
DOSSIER: 25164-trap														
provincie gemeente straat kadastrer	Oost-Vlaanderen 9040 Gent Valkenierstraat 9 Afdeling 19 Sectie C, Perceelnummer 0350/00W004													
zolderlук verandering naar volwaardige trap														
OPDRACHTGEVER Sophie Sleendam Valkenierstraat 9 Gent sophiesleendam@hotmail.com 0472/56.26.09 ARCHITECT R O T S architectuur bv Arch. Pascal Dejaegheer Meulesteedsesteenweg 93 Gent pascal@rotsarchitectuur.be 09/233 41 78														
BA_25164-trap-trap_T_B_03_Terreinprofiel														
Alle afmetingen en gegevens op dit plan voor gewapend beton of staal, hetzij vloeren, balken, pijlers, funderingen of kolommen verwijzen naar de betrouwbare die de juiste maten en uitvoeringswijze zal aangeven. Alle maten moeten ter plaatse nagezien worden. Afmetingen van openingen in vloerbekken of muren bedoelt als dooropening van technieken zijn enkel en alleen ter titel van oriënting. Enkel de tekeningen van de studiebureau of techniek zijn rechtsgeldig.														
Alle meubilair, huishoudbeveelden en sanitaire toestellen zijn ter titel van informatie.														
Terreinprofiel - 1:200 (2 in asfalten ondergrond)														
<table border="1" style="width: 100%; border-collapse: collapse;"> <thead> <tr> <th style="width: 15%;">BLAD</th> <th style="width: 20%;">DATUM</th> <th style="width: 20%;">TYPE PLAN</th> <th style="width: 30%;">FASE DOSSIER</th> <th style="width: 15%;">SCHAAL</th> </tr> </thead> <tbody> <tr> <td>T_B_03</td> <td>16/09/2025</td> <td>BA</td> <td>OMGEVINGSVERGUNNING AANVRAAG</td> <td>1:200</td> </tr> </tbody> </table>					BLAD	DATUM	TYPE PLAN	FASE DOSSIER	SCHAAL	T_B_03	16/09/2025	BA	OMGEVINGSVERGUNNING AANVRAAG	1:200
BLAD	DATUM	TYPE PLAN	FASE DOSSIER	SCHAAL										
T_B_03	16/09/2025	BA	OMGEVINGSVERGUNNING AANVRAAG	1:200										