
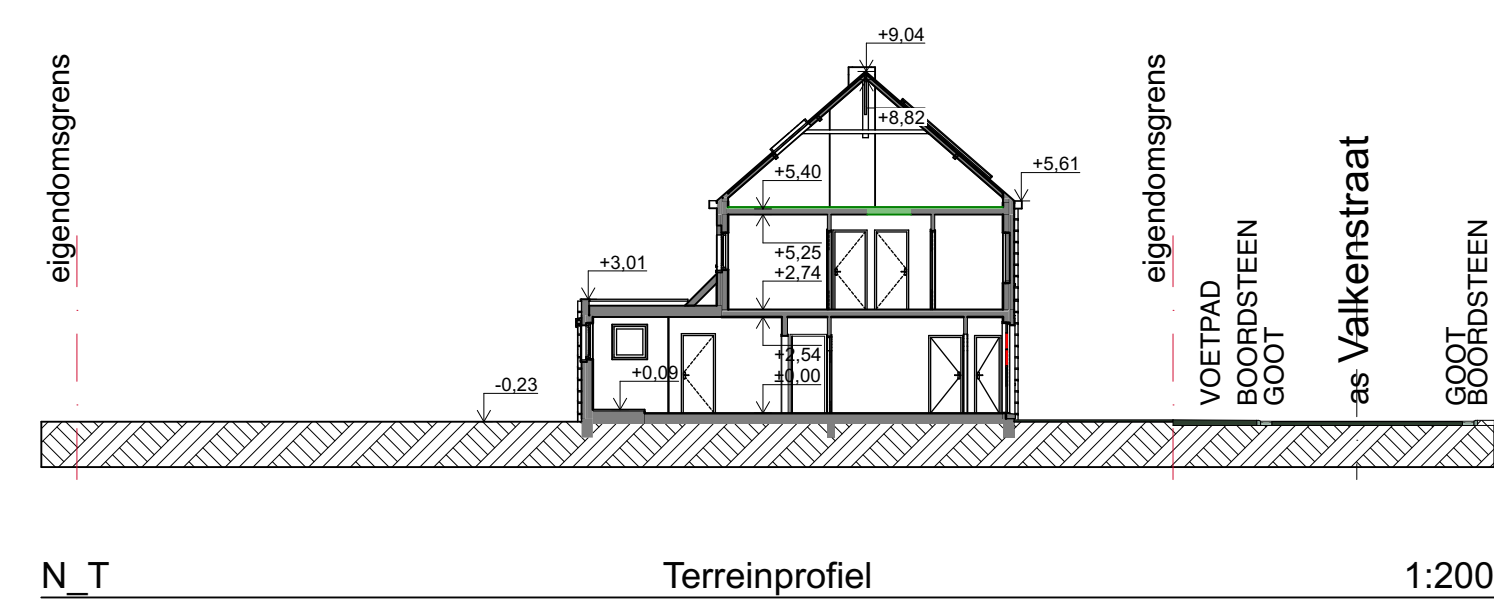


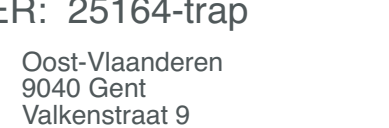

 DOSSIER: 25164-trap provincie Oost-Vlaanderen gemeente 9040 Gent straat Valkensstraat 9 kadaster Afdeling 19 Sectie C, Perceelnummer 0350/00W004				
zolderluis verandering naar volwaardige trap				
OPDRACHTGEVER Sophie Steendam Valkensstraat 9 Gent sophiesteendam@hotmail.com 047256.26.09		ARCHITECT R O T S architectuur bv Arch. Pascal Dejaegher Meulestadesdriesweg 93 Gent pascal@rotsarchitectuur.be 09233 41 78		
BA_25164-trap-T_N_04_Terreinprofiel				
Alle afmetingen en gegevens op dit plan voor gewapend beton of staal, hetzelve vloeren, balken, pijlers, funderingen of kolommen verwijzen naar de betondetails die de juiste maten en uitvoeringen (zo zal aangeven). Afmetingen van openingen in vloerplaat of muren bedoeld als doorloop van technieken zijn enkel en alleen ter filial van oriëntatie. Enkel de tekeningingen van de studiebureau of technici zijn rechtsgeldig. Alle meubilair, huishoudtoestellen en sanitaire toestellen zijn ter filial van informatie.				
Terreinprofiel - 1:200 04 T1 staatlijn ondergrond				
BLAD	DATUM	TYPE PLAN	FASE DOSSIER	SCHAAL
T_N_04	16/09/2025	BA	OMGEVINGSVERGUNNING AANVRAAG	1:200