



LEGENDE

1/ GEVELSTEEN: BAROK 83 TERRACOTTA KLEURIGE GEVELSTEEN
ECO-BRICK WDF 215 X 65 X 65 MM +12MM VOEG

2/ BUITENSCHRIJNWERK: ZWART/ANTRACIET KLEURIG

3/ DAKPAN: WIENERBERGER TRADIVA ANTRACIET (GRIJS) MAT

4/ VELUX: ZWART/ANTRACIET KLEURIG

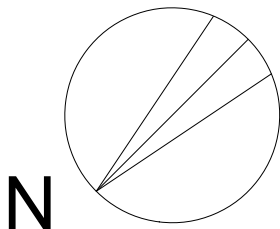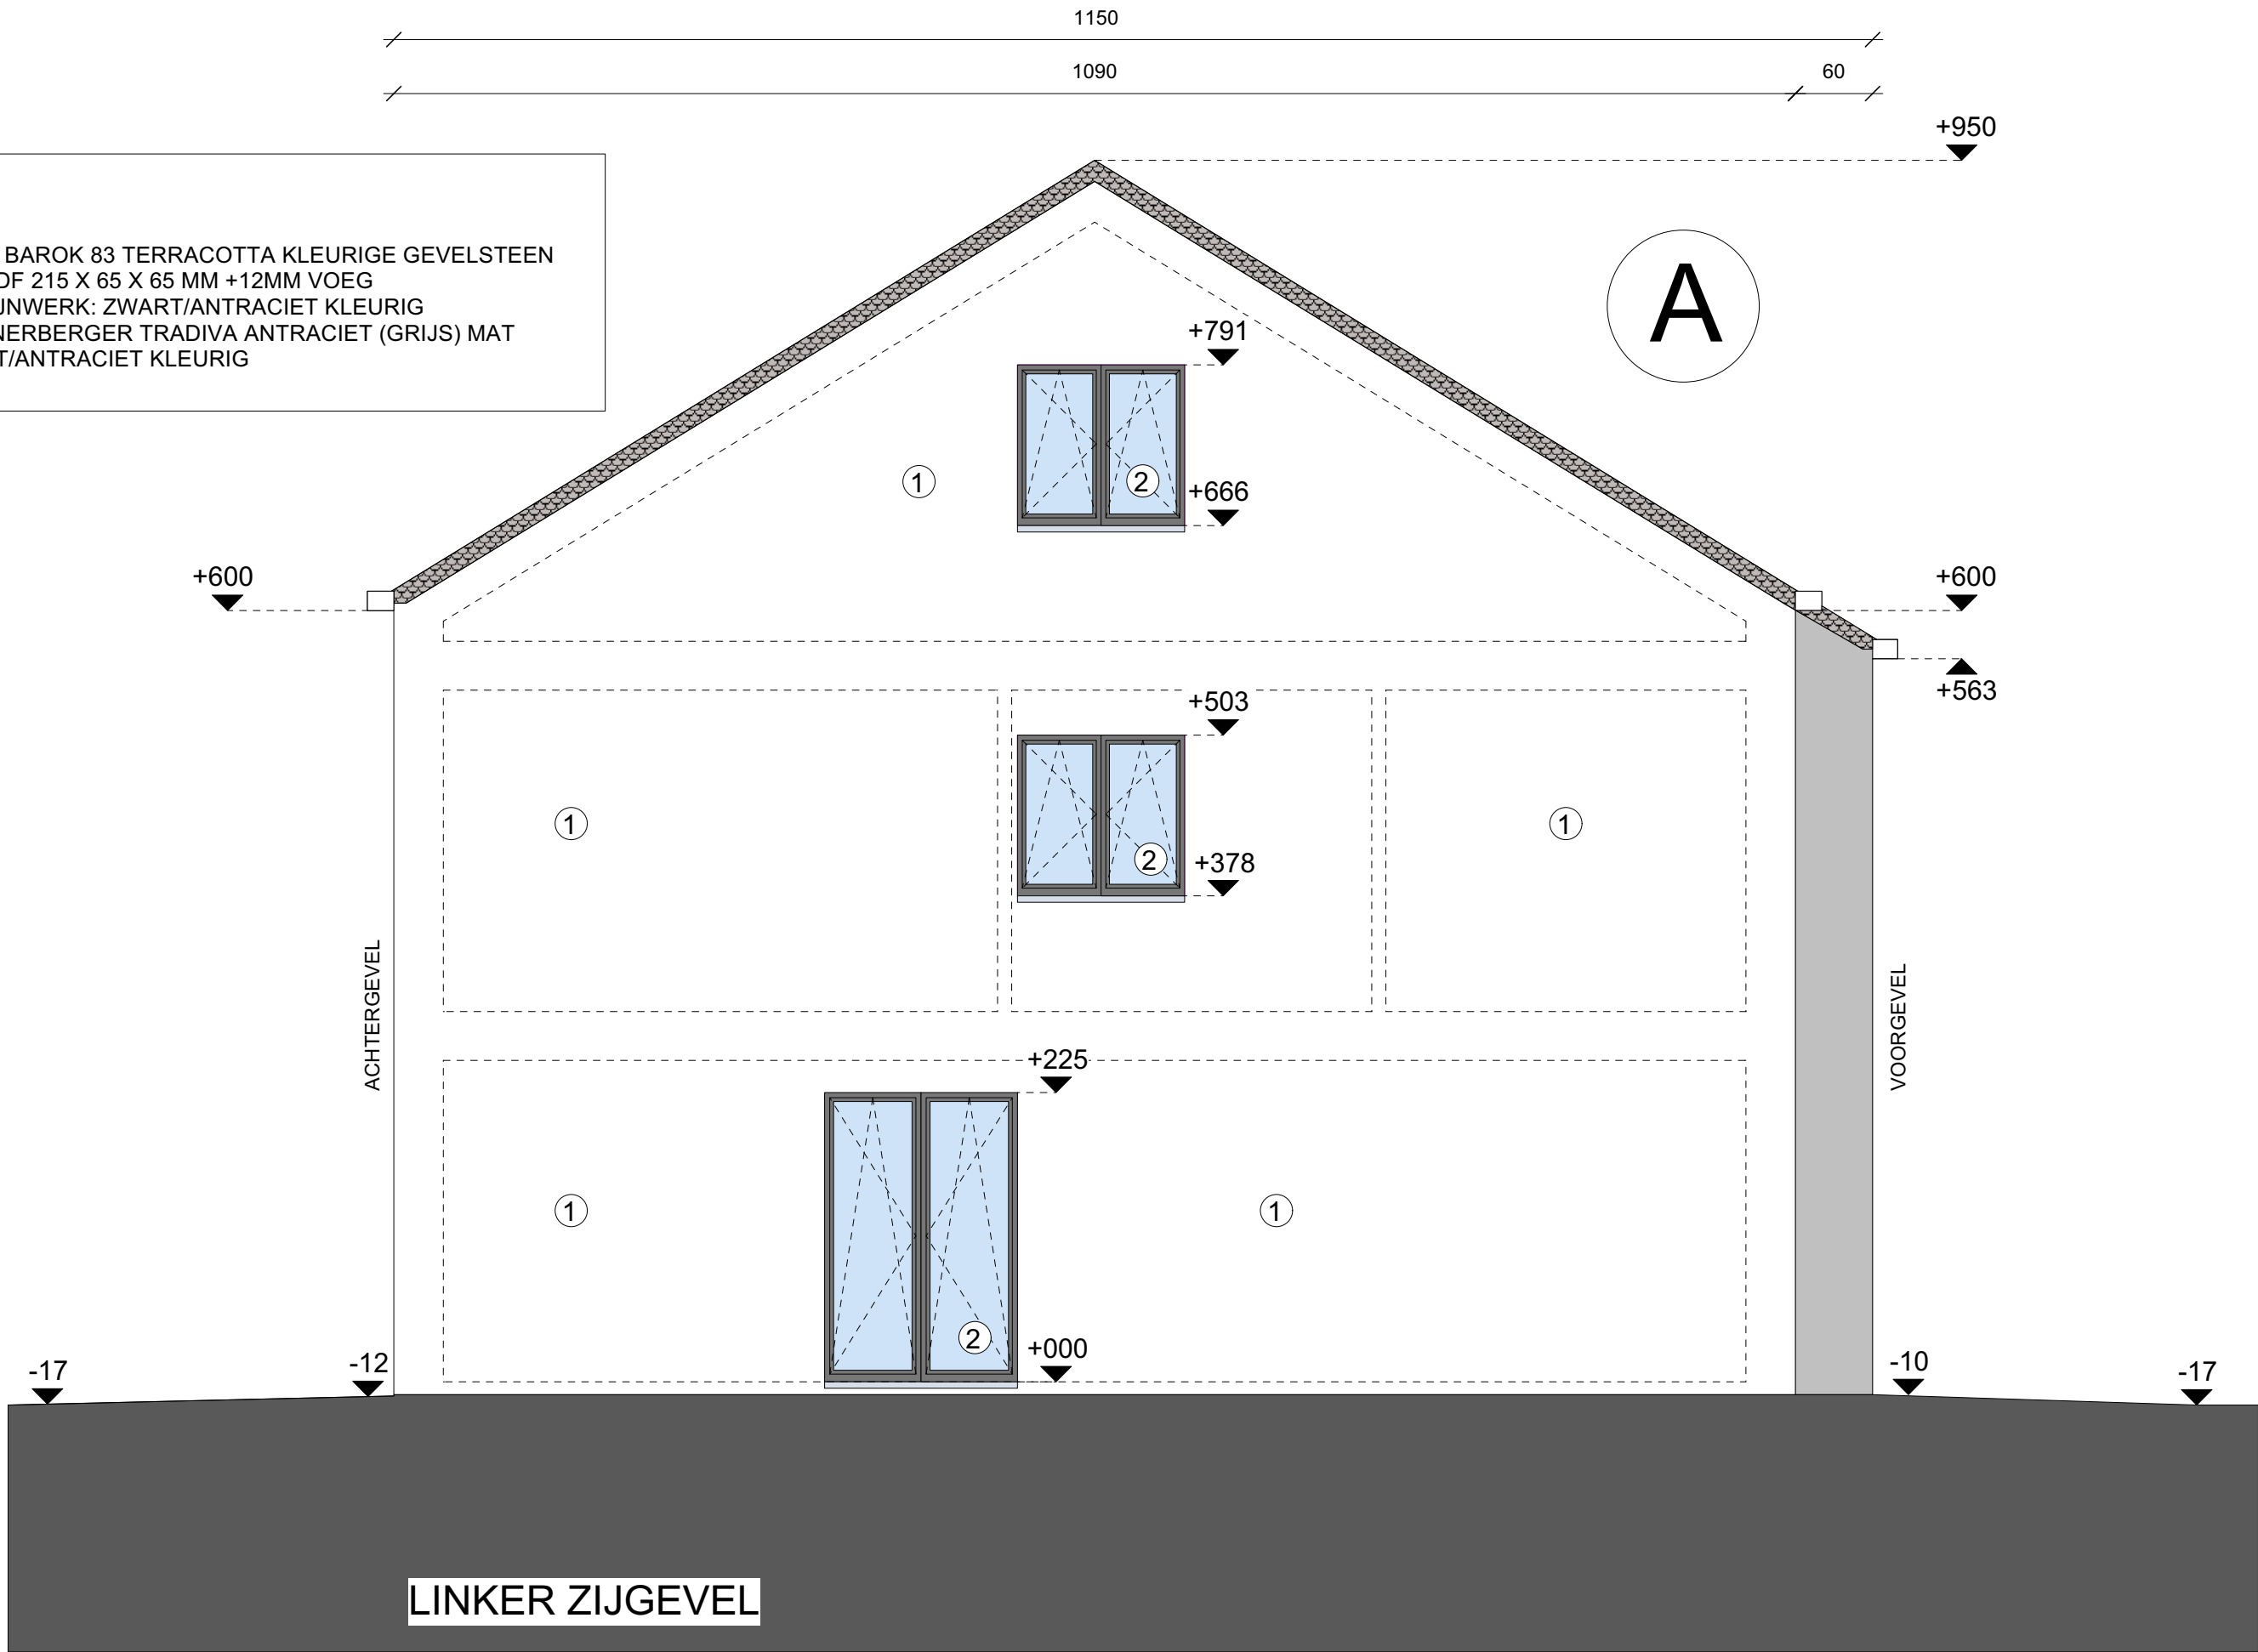

BOUWAANVRAAG GROEPSWONINGBOUW
LINKER ZIJGEVEL NIEUWE TOESTAND

Zuidbroek 37- 9030 Mariakerke (Gent)
schaal 1/50