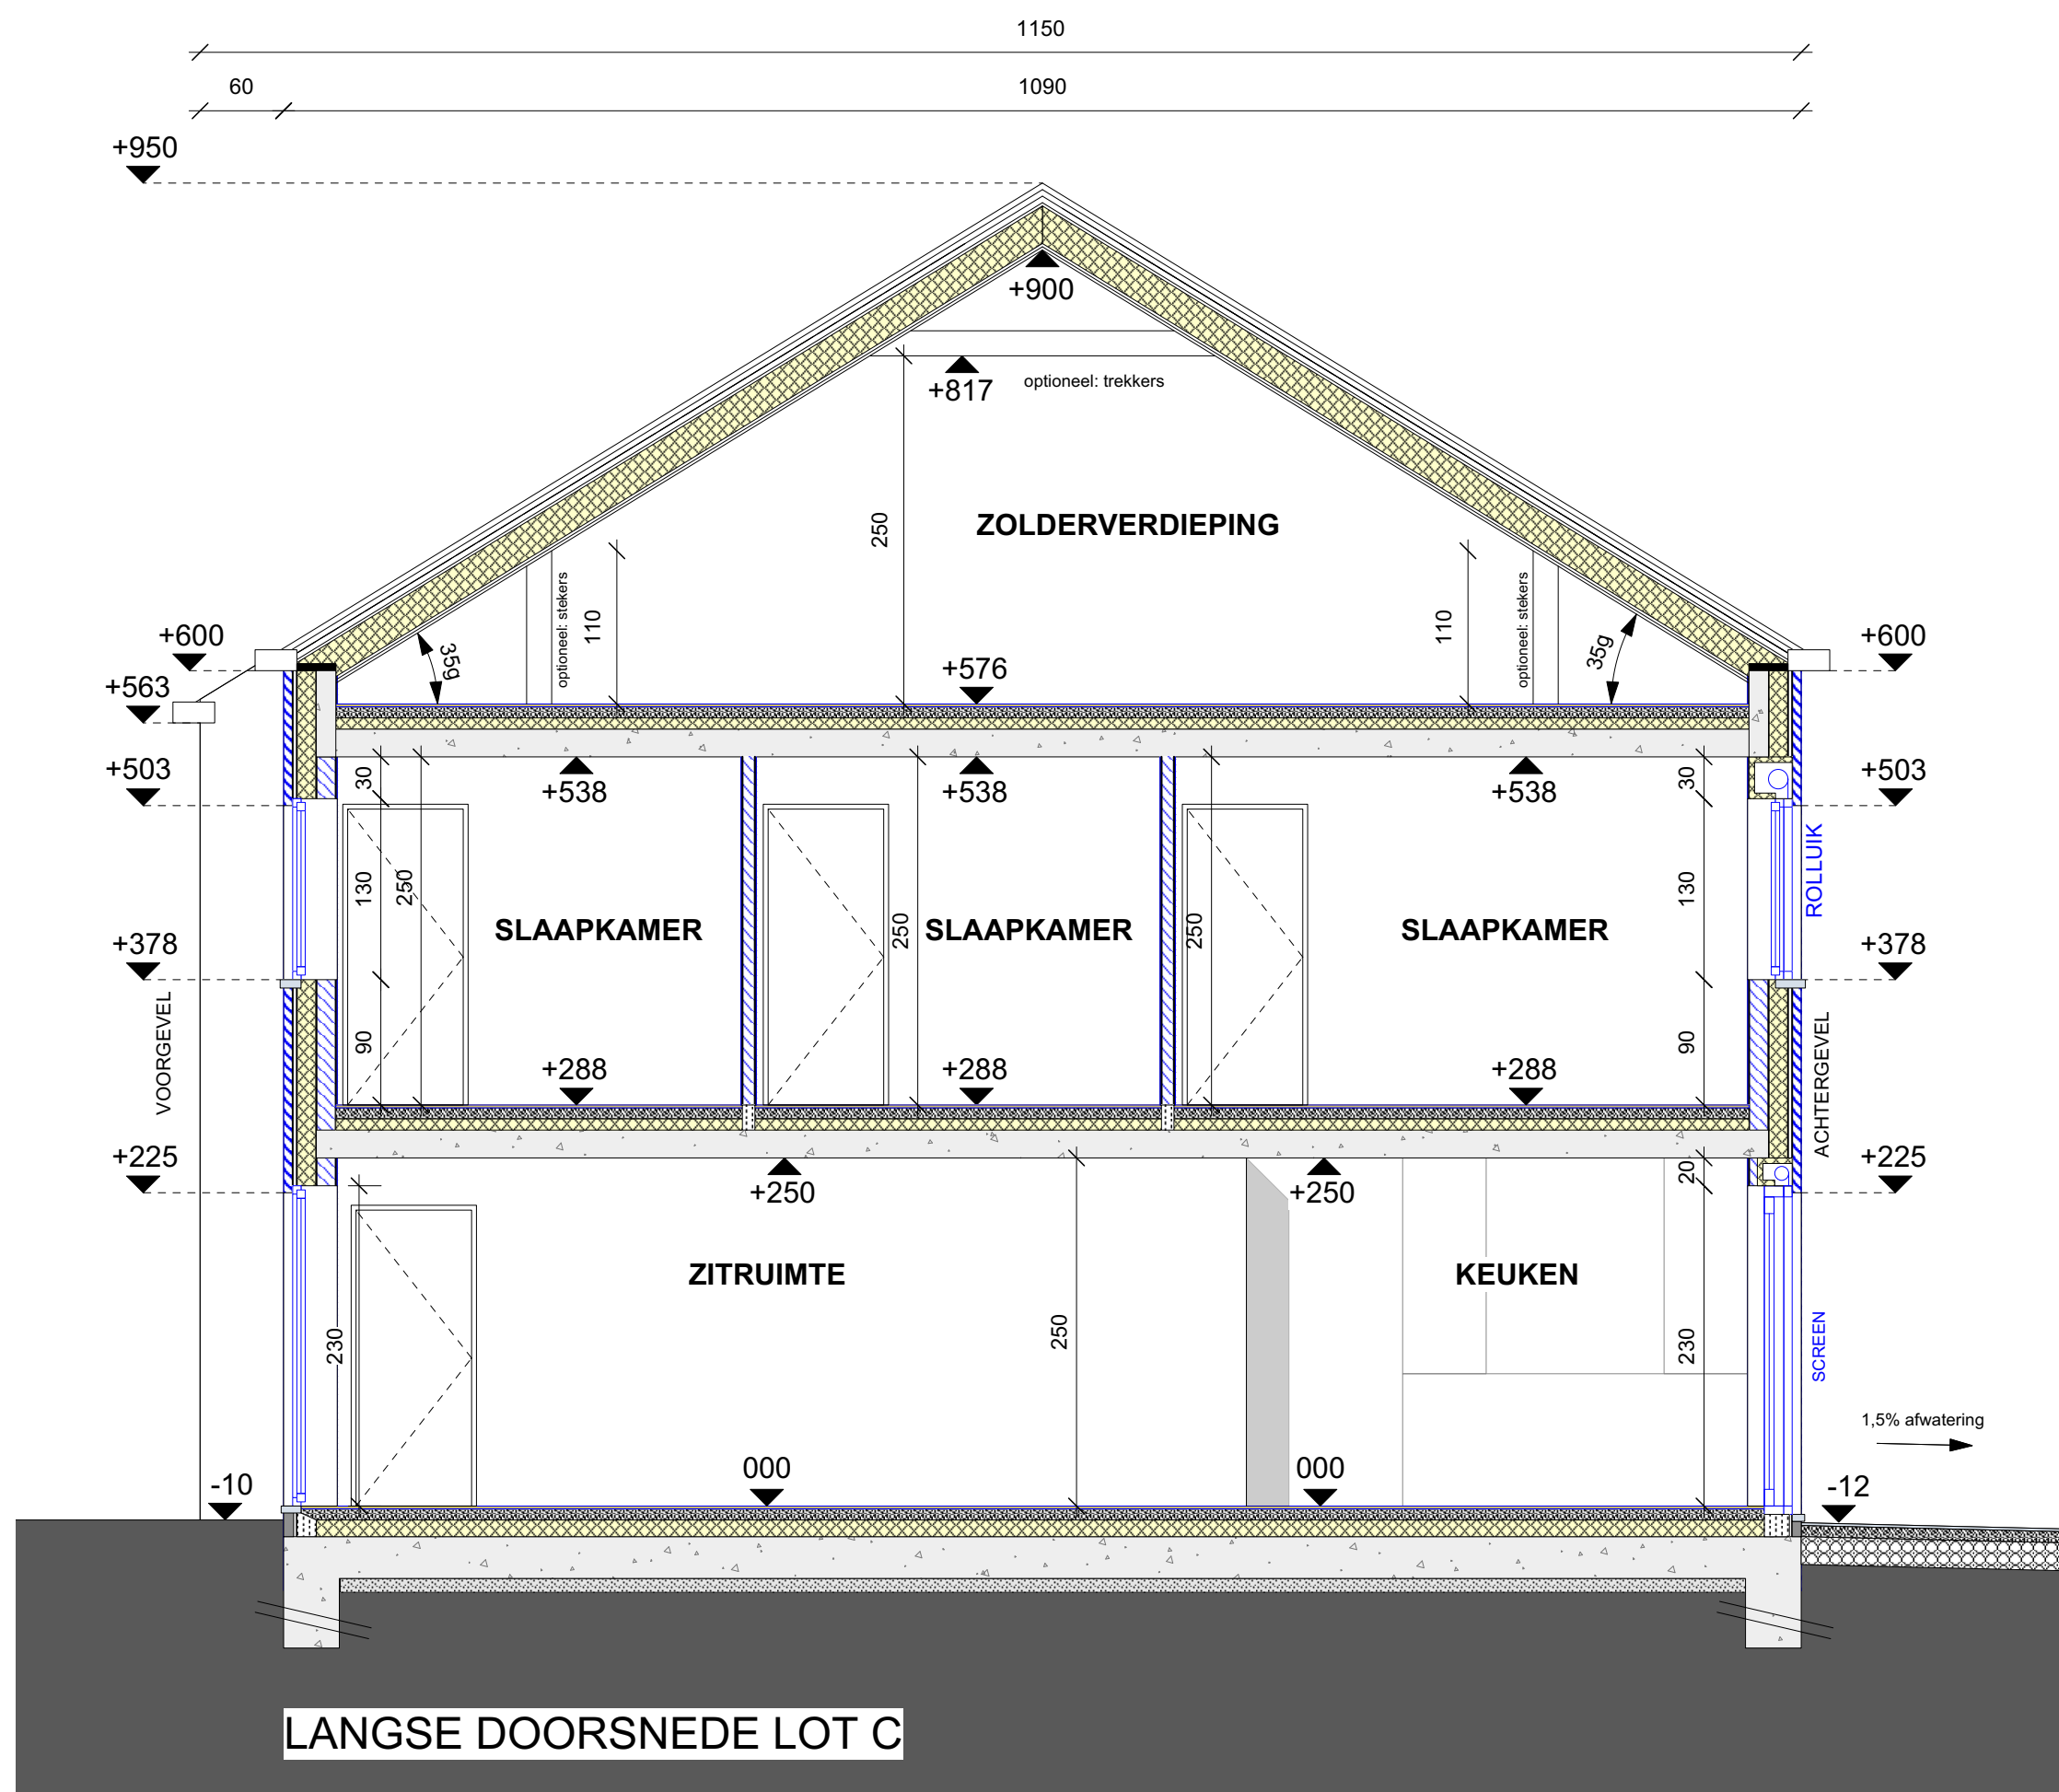


BOUWAANVRAAG GROEPSWONINGBOUW
LANGSE DOORSNEDE LOT C NIEUWE TOESTAND

Zuidbroek 37- 9030 Mariakerke (Gent)
 schaal 1/50