


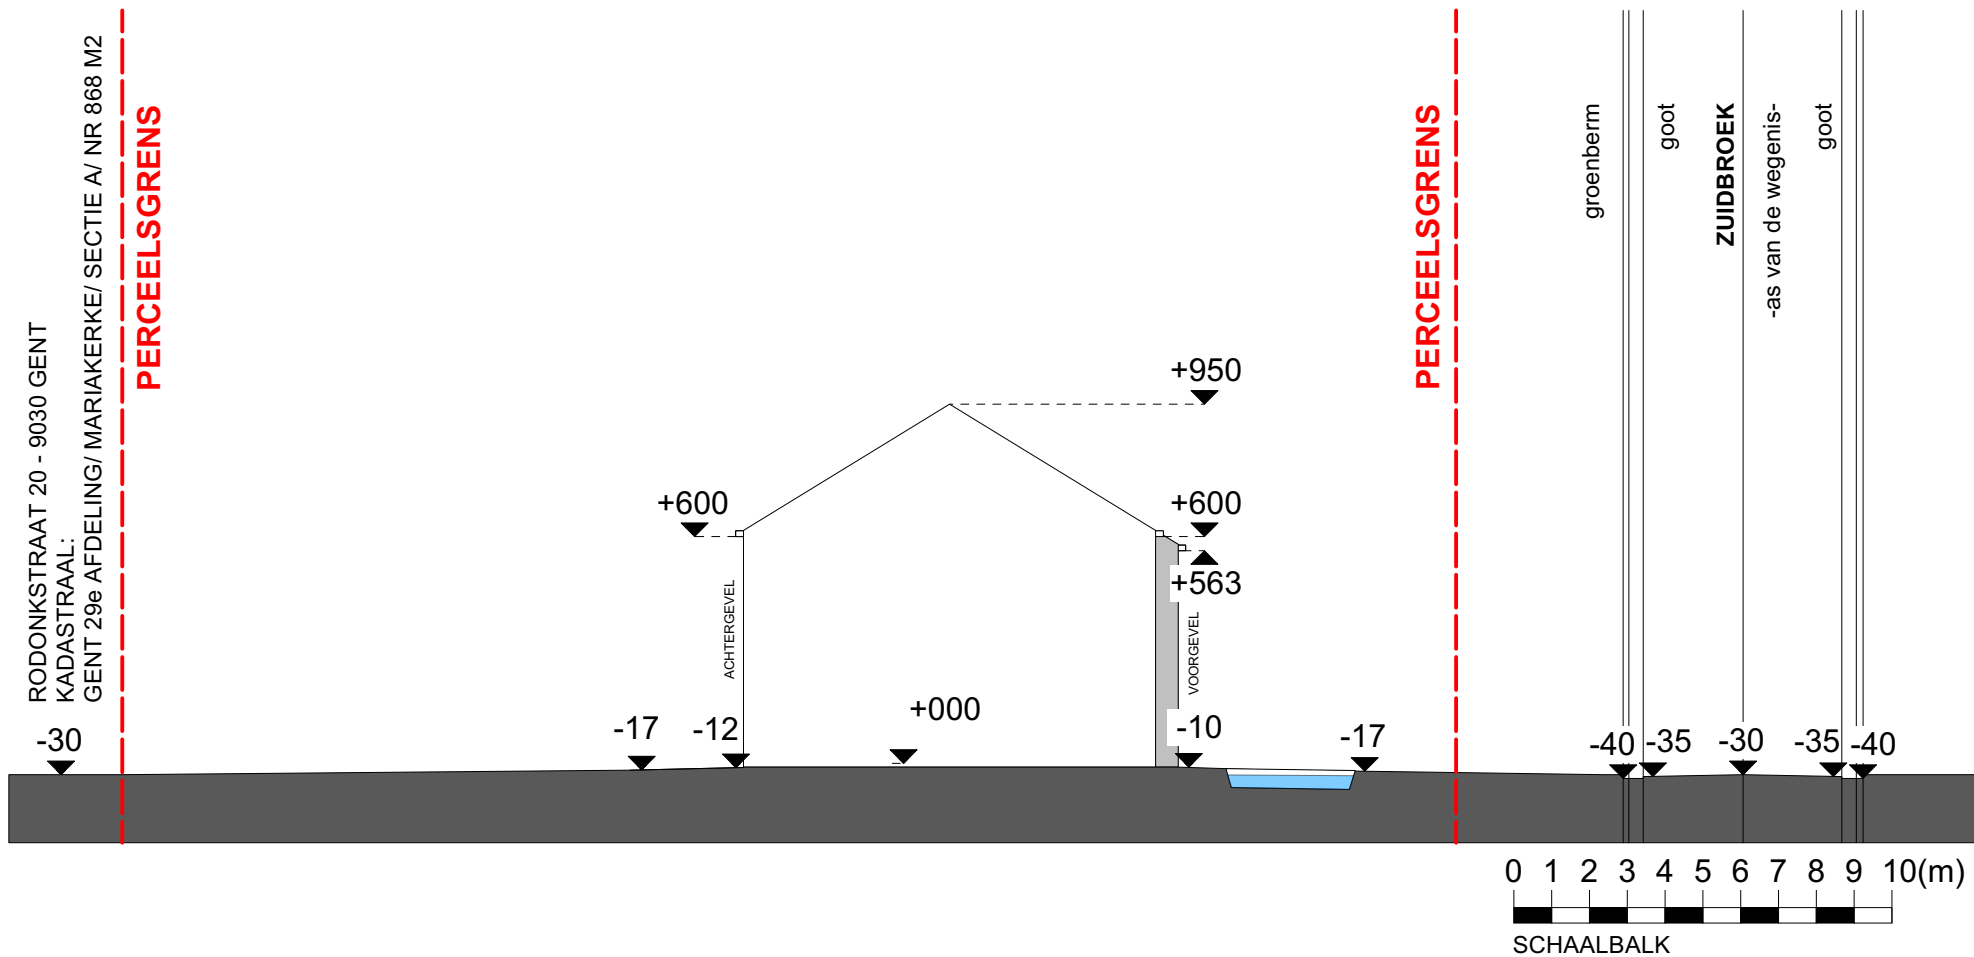

BOUWAANVRAAG GROEPSWONINGBOUW TERREINPROFIEL NIEUWE TOESTAND

Zuidbroek 37- 9030 Mariakerke (Gent)
schaal 1/200