


**ZIE BIJZONDERE
VOORWAARDE(N)**

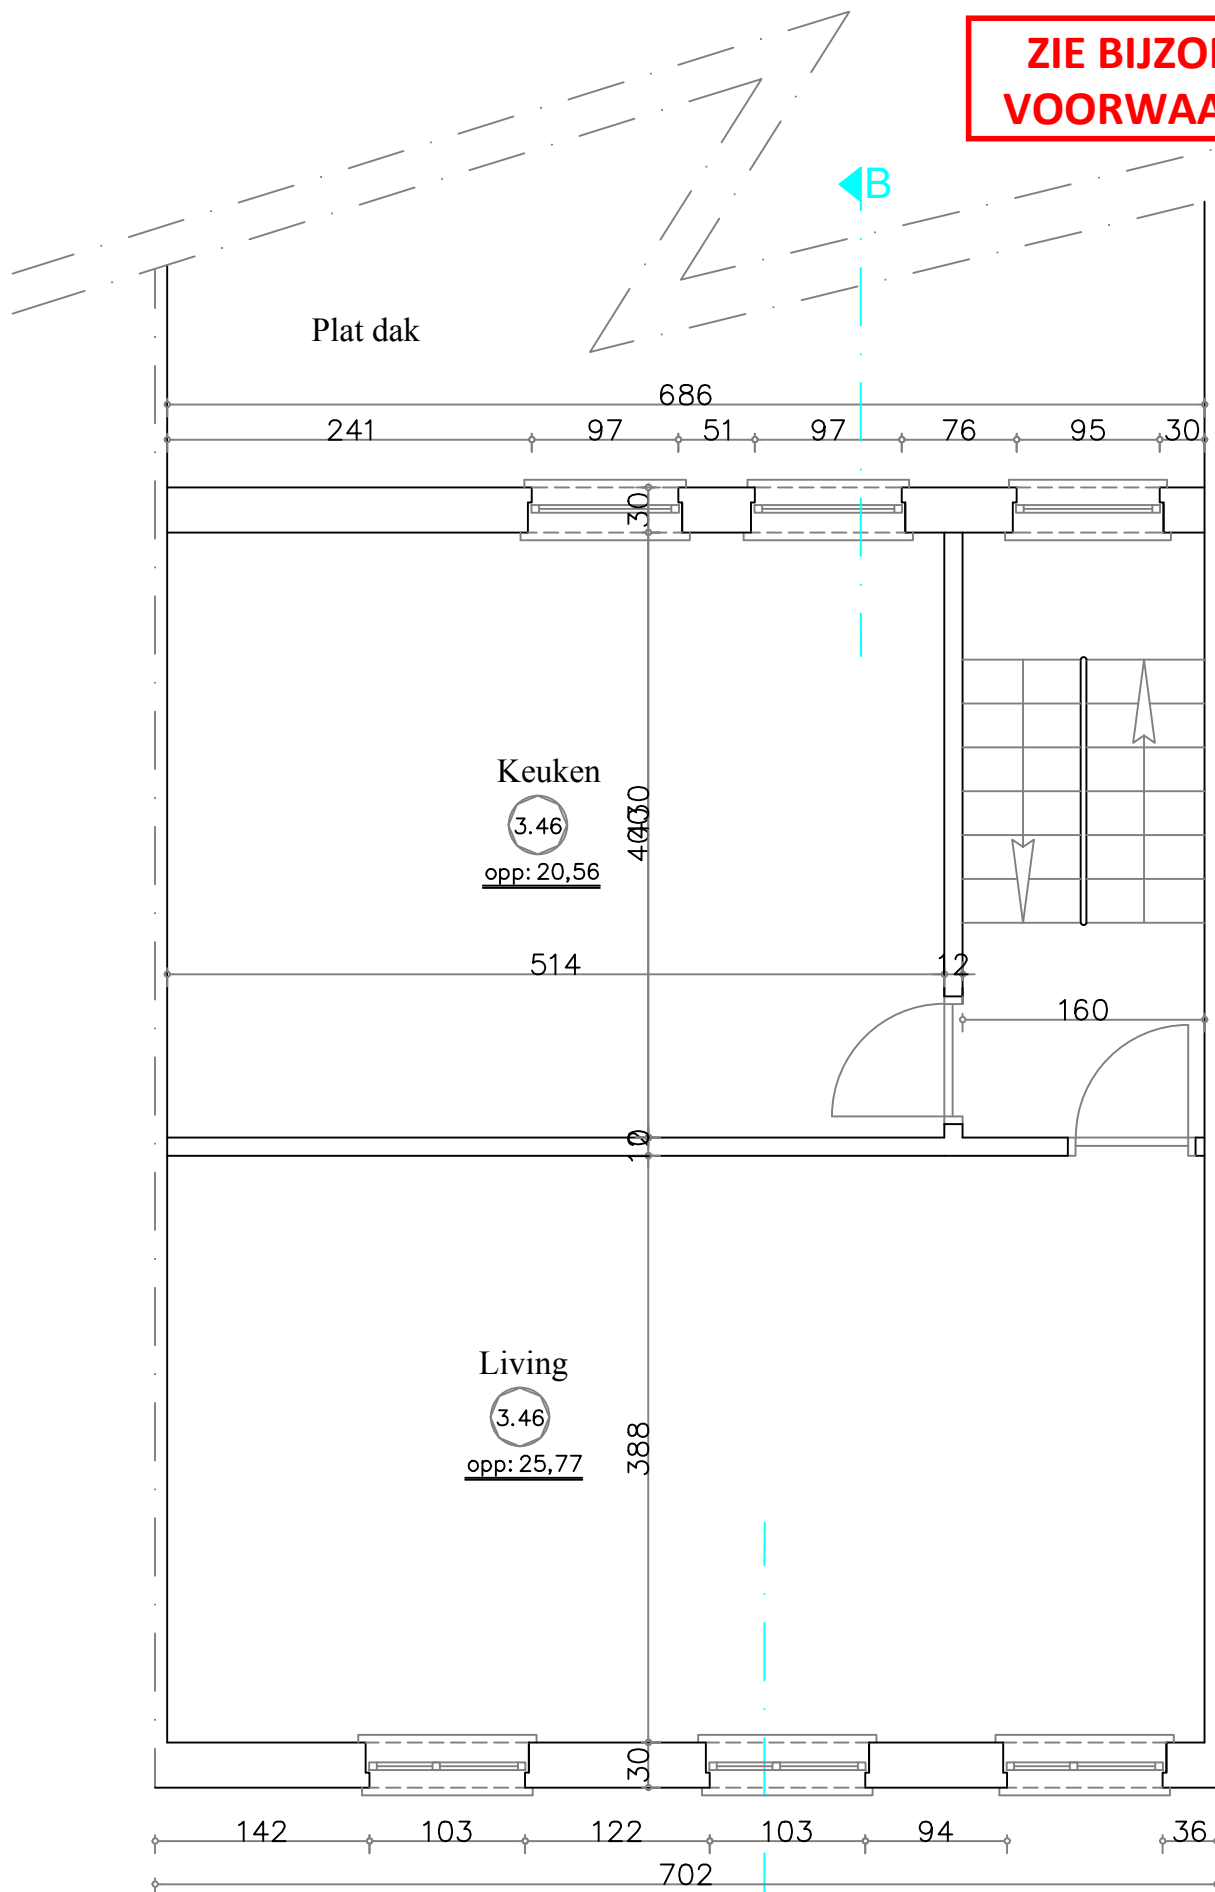

*Eerste verdieping
Nieuwe toestand*

Blijft ongewijzigd

Schaal 1/50

