


**ZIE BIJZONDERE
VOORWAARDE(N)**

Padje - erdienstbaarheid

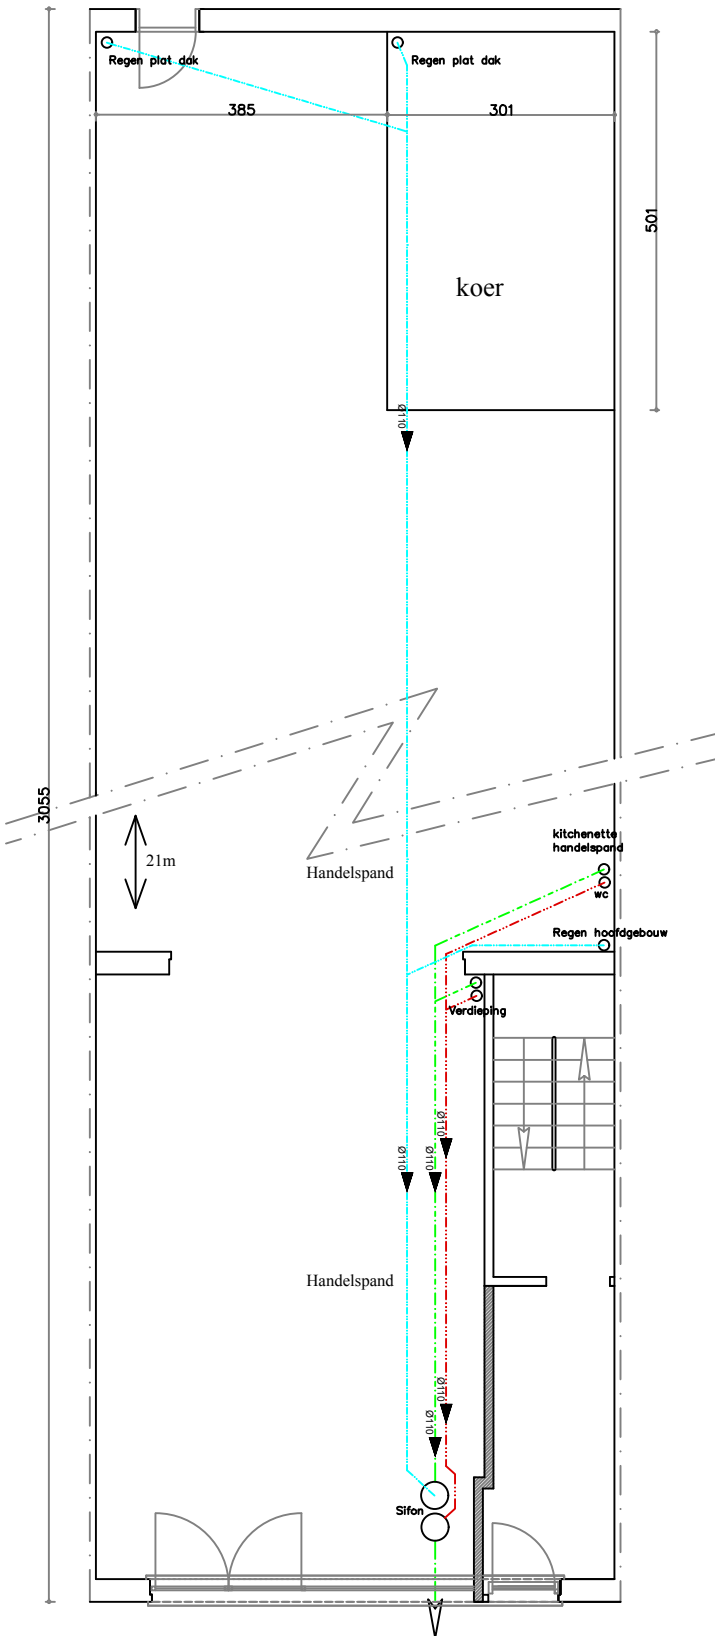

Rioleringsplan
Nieuwe toestand
Schaal 1/100

Leidingen aanpassen in scheidingstelsel. Regen, afval en septic scheiden

