


Gentbruggestraat 16 nieuwe toestand

**ZIE BIJZONDERE
VOORWAARDE(N)**

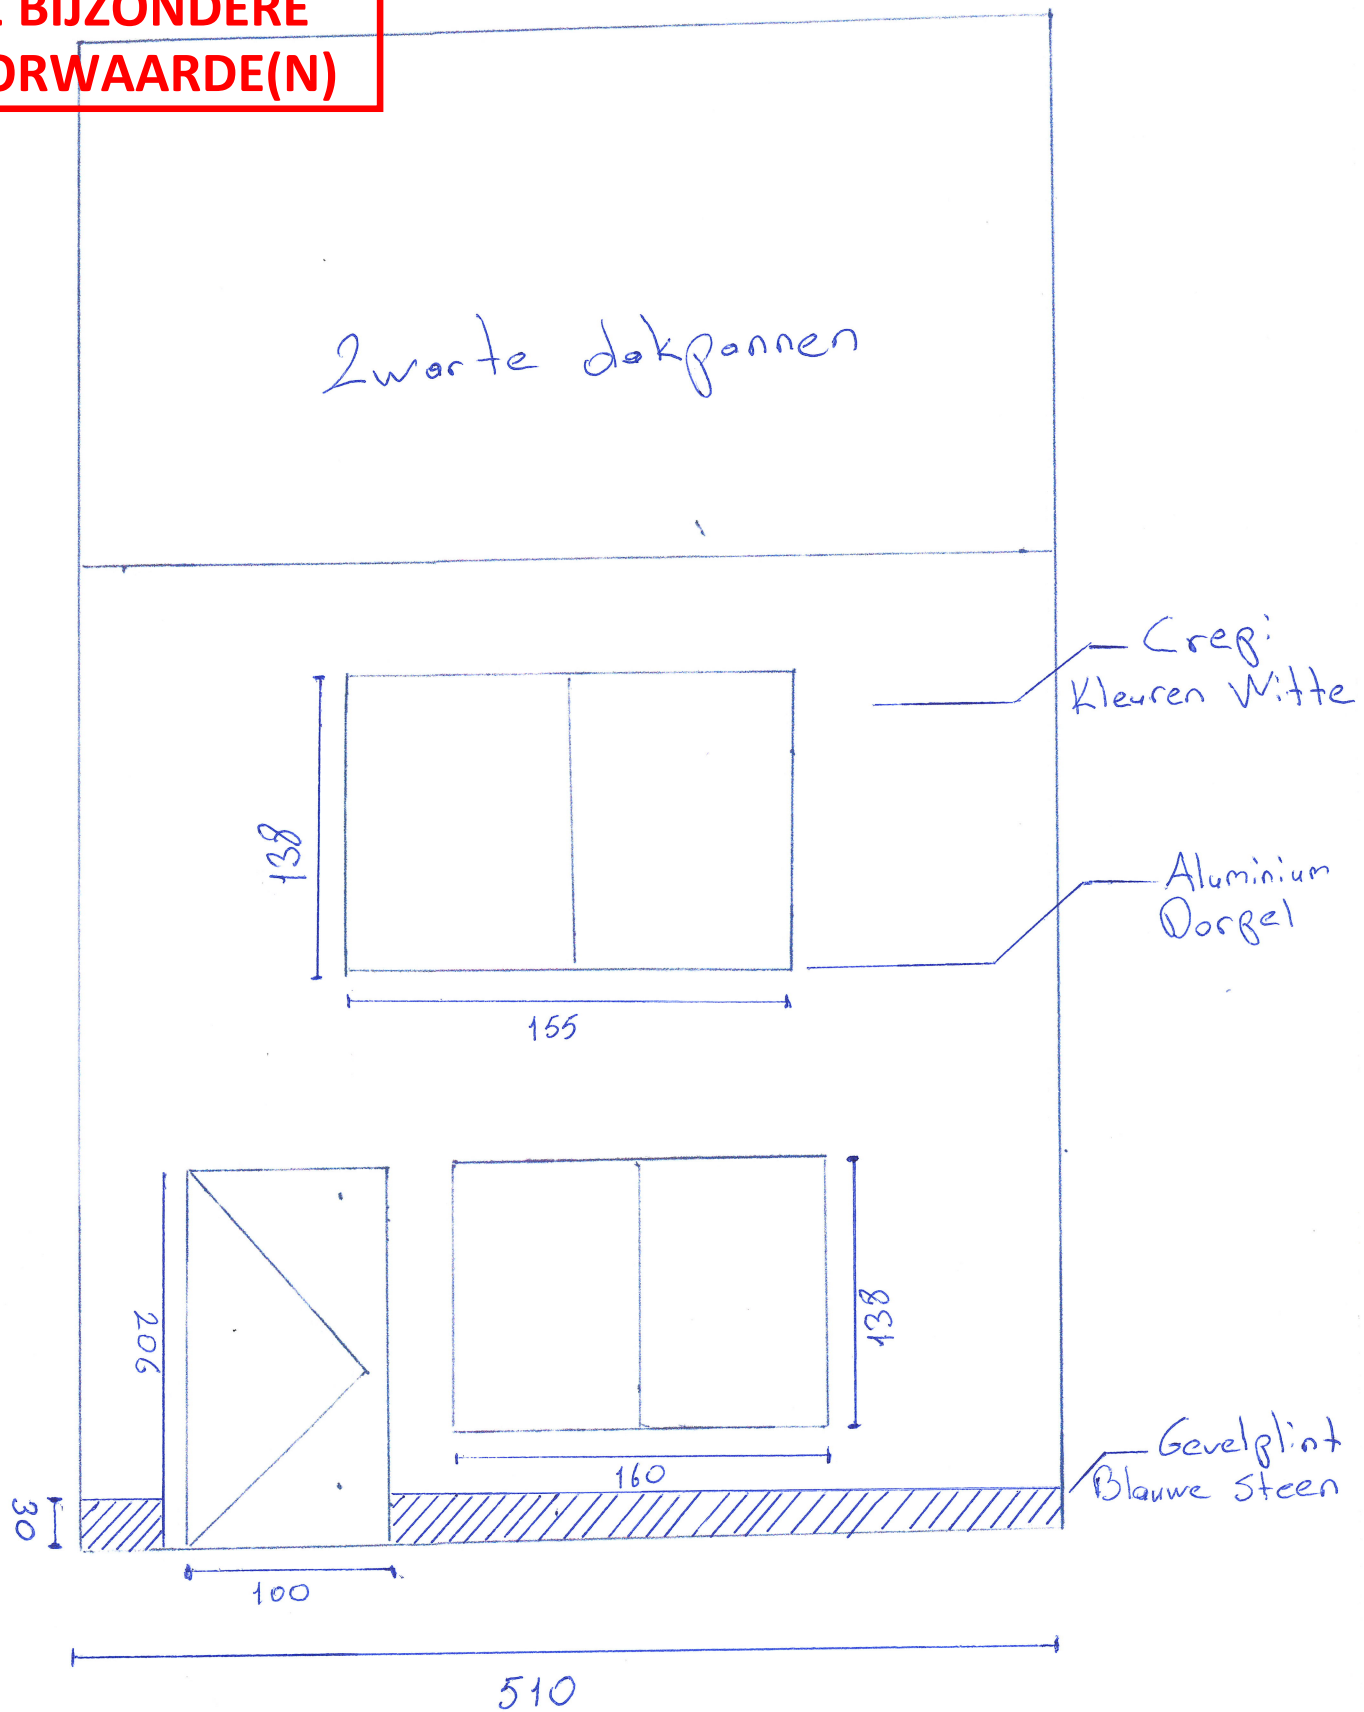

[Signature]