


Gentbruggestraat 16
doorsnede

**ZIE BIJZONDERE
VOORWAARDE(N)**

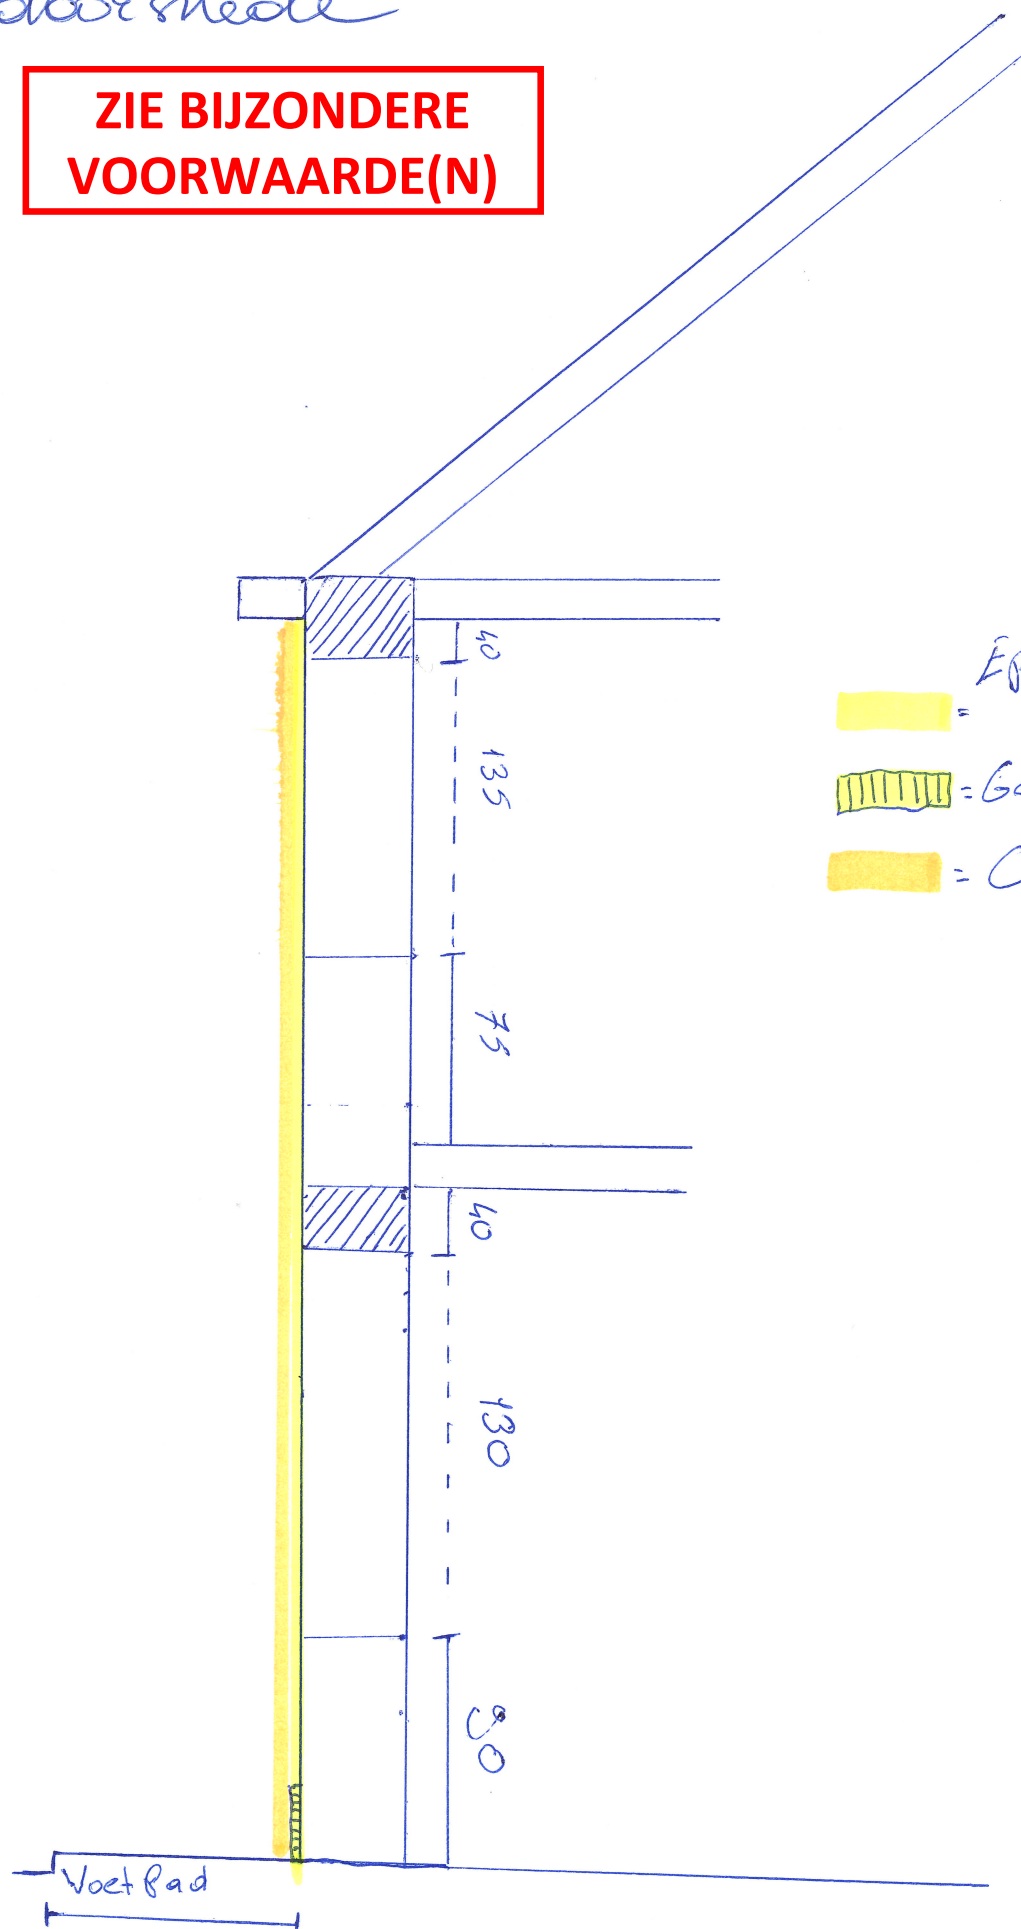

Eps isolatie 12 cm dikte
R0 waarde = 3.75
= Gevelplint 3 cm dikte
= Creg: 1 cm