

INPLANTINGSPLAN

SCHAAL: 1:100

LIJNWAADSTRAAT 30,


9000 GENT

BESTAANDE TOESTAND

LIJNWAADSTRAAT

pad naar voordeur
niet waterdoorlatende
matuursteen

niet waterdoorlatende
betontegels

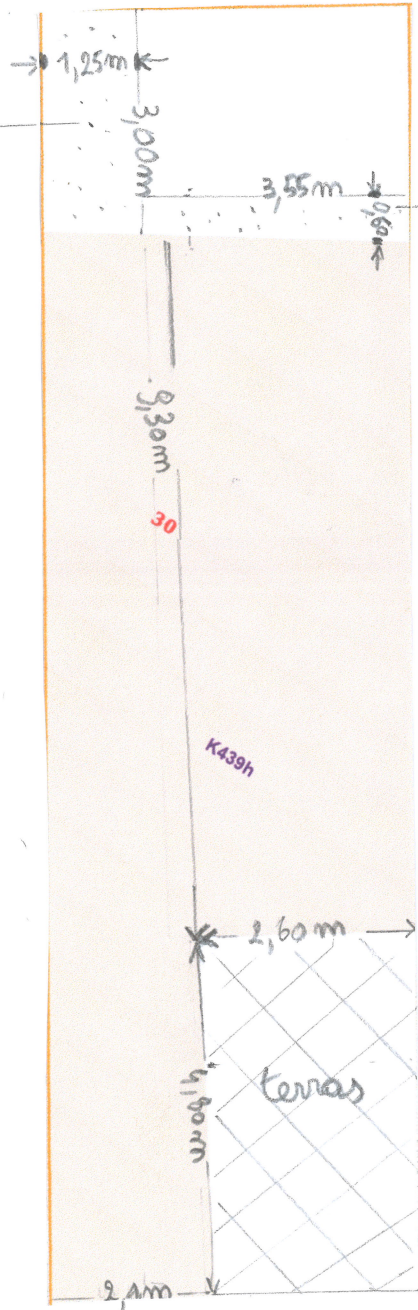

10