


INPLANTINGSPLAN

SCHAAL : 1 : 100

LIJNWAADSTRAAT 30,
9000 GENT

NIEUWE TOESTAND

pad naar voordeur
niet waterdoorlatende
matuursteen

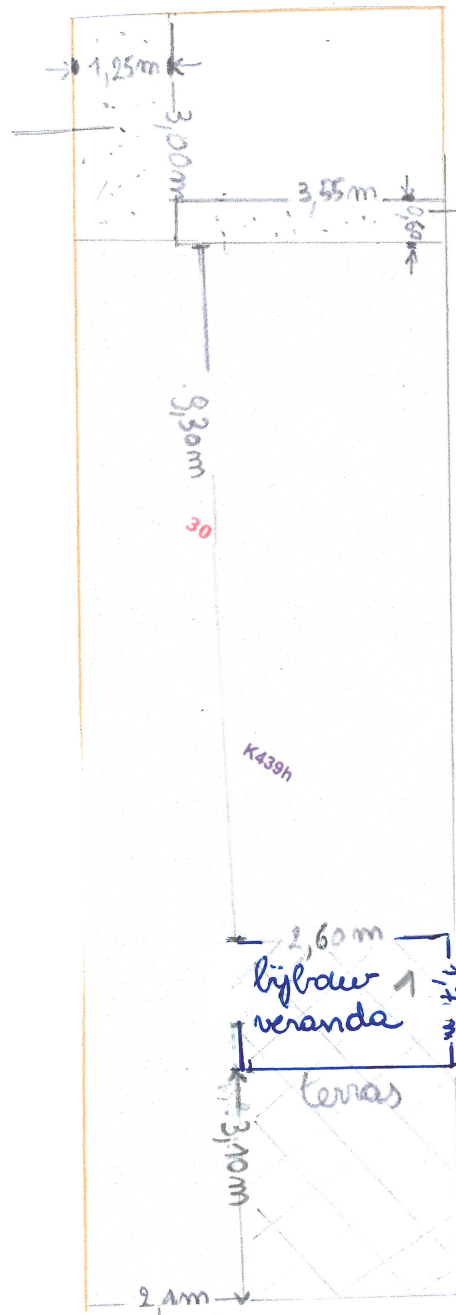

niet waterdoorlatende
betontegels

**ZIE BIJZONDERE
VOORWAARDE(N)**

[Signature]