


AFWIJKING BUITENRUIMTE
TOEGESTAAN

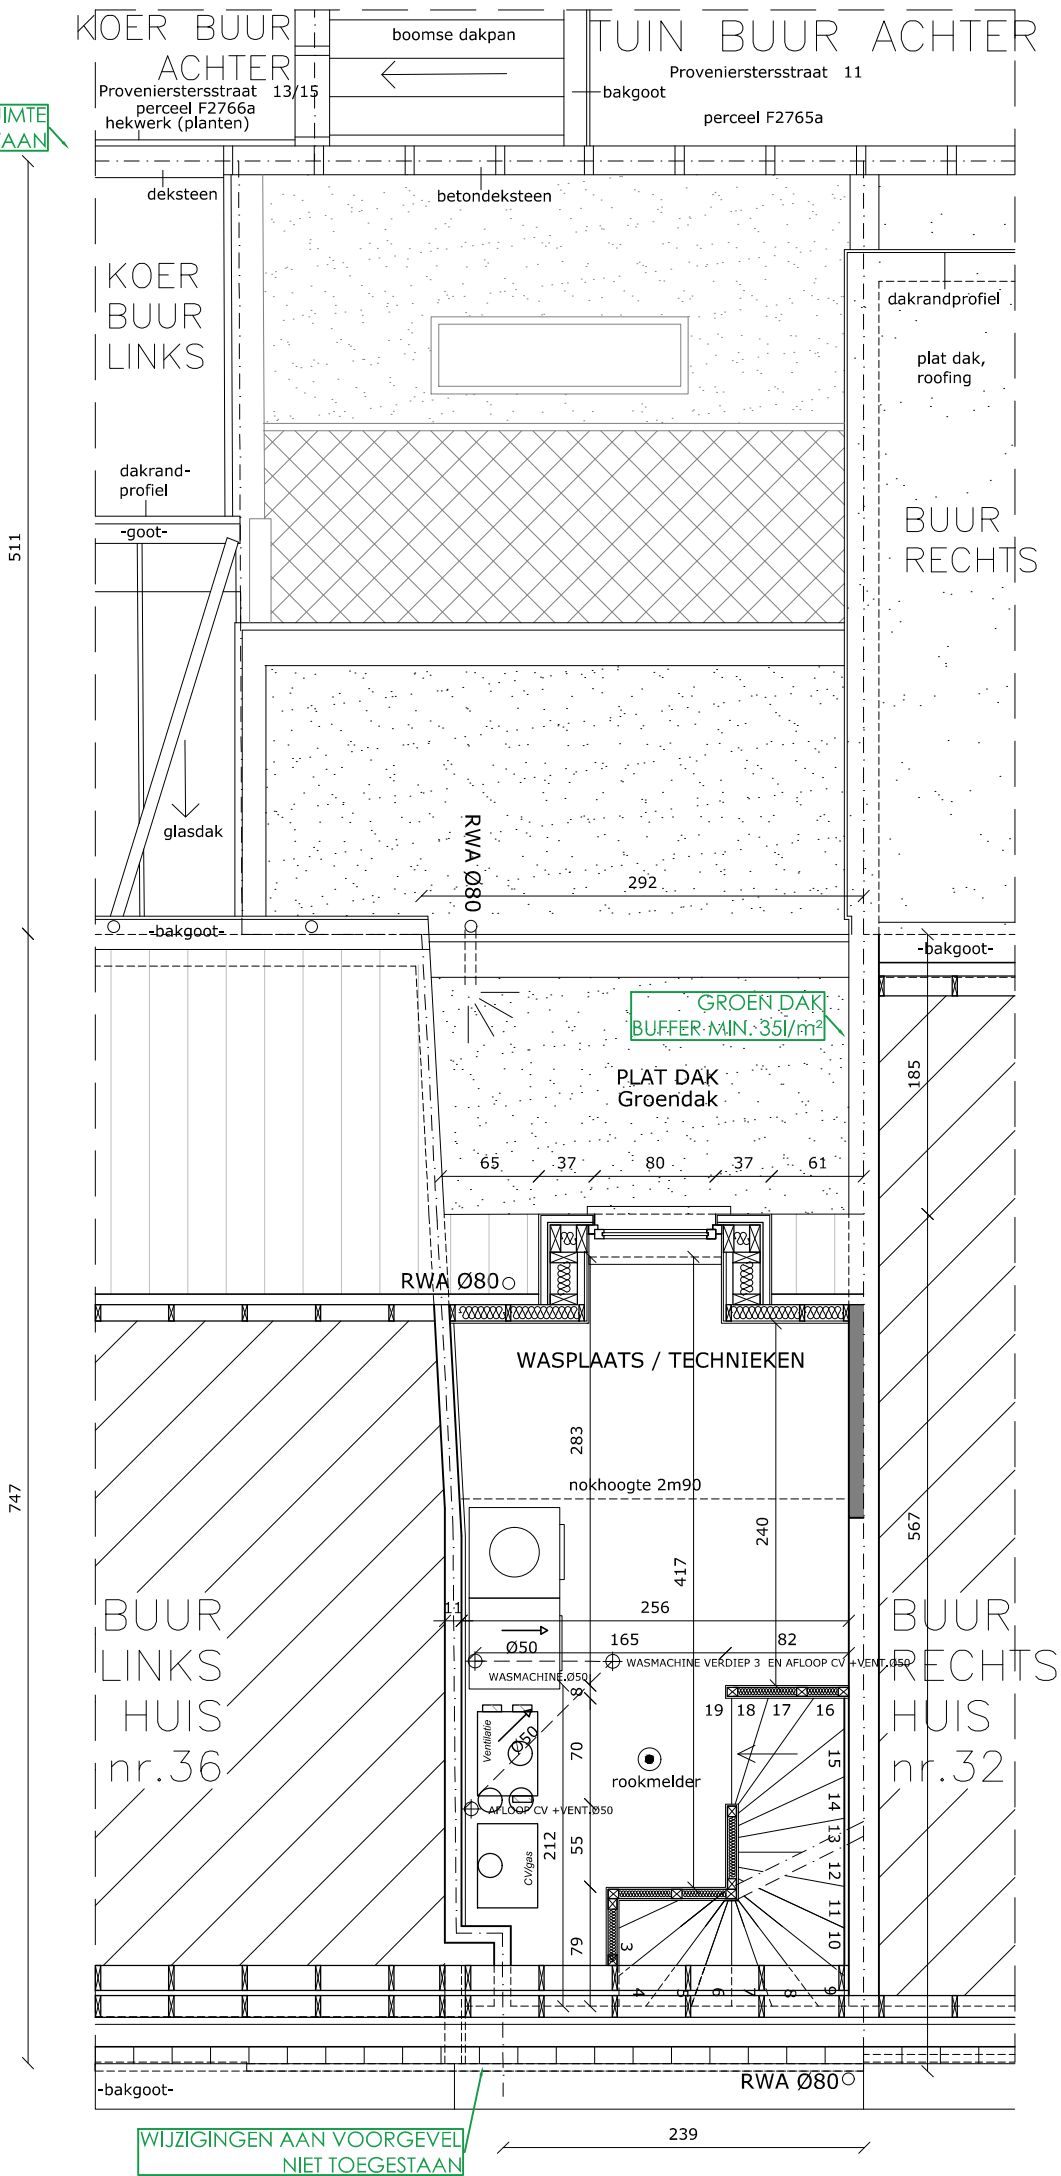

PLAN NR. 34

NIVEAU + 3

LEGENDE PLAN /DOORSNEDE

- bestaand funderingsmetselwerk
- nieuw funderingsmetselwerk
- bestaand metselwerk, in snelbouwsteen
- nieuw metselwerk, in snelbouwsteen
- bestaand parementmetselwerk
- nieuw parementmetselwerk
- beton
- hout
- nieuw metselwerk eenzijdig opgevoegd
- keperwanden
- plat dak
- terras/tegels
- hard isolatie
- zacht isolatie
- ytong
- vloerpassen +000
- rookmelder

ARCHITECT ROBERT CLAPPAERT
& PARTNERS

Derbystraat 29 B - 9051 Gent (SDW)
Tel: 0475/ 38.32.83
e-mail: info@architectclappaert.be

BOUWAANVRAAG

V. VERDIEP 3

SCHAAL

1 : 50

cm:

0 50 100 200 250 300 400 500

PLAN: 5/ 5

N



Dossier RC.20.26

Datum 30/12/2020