


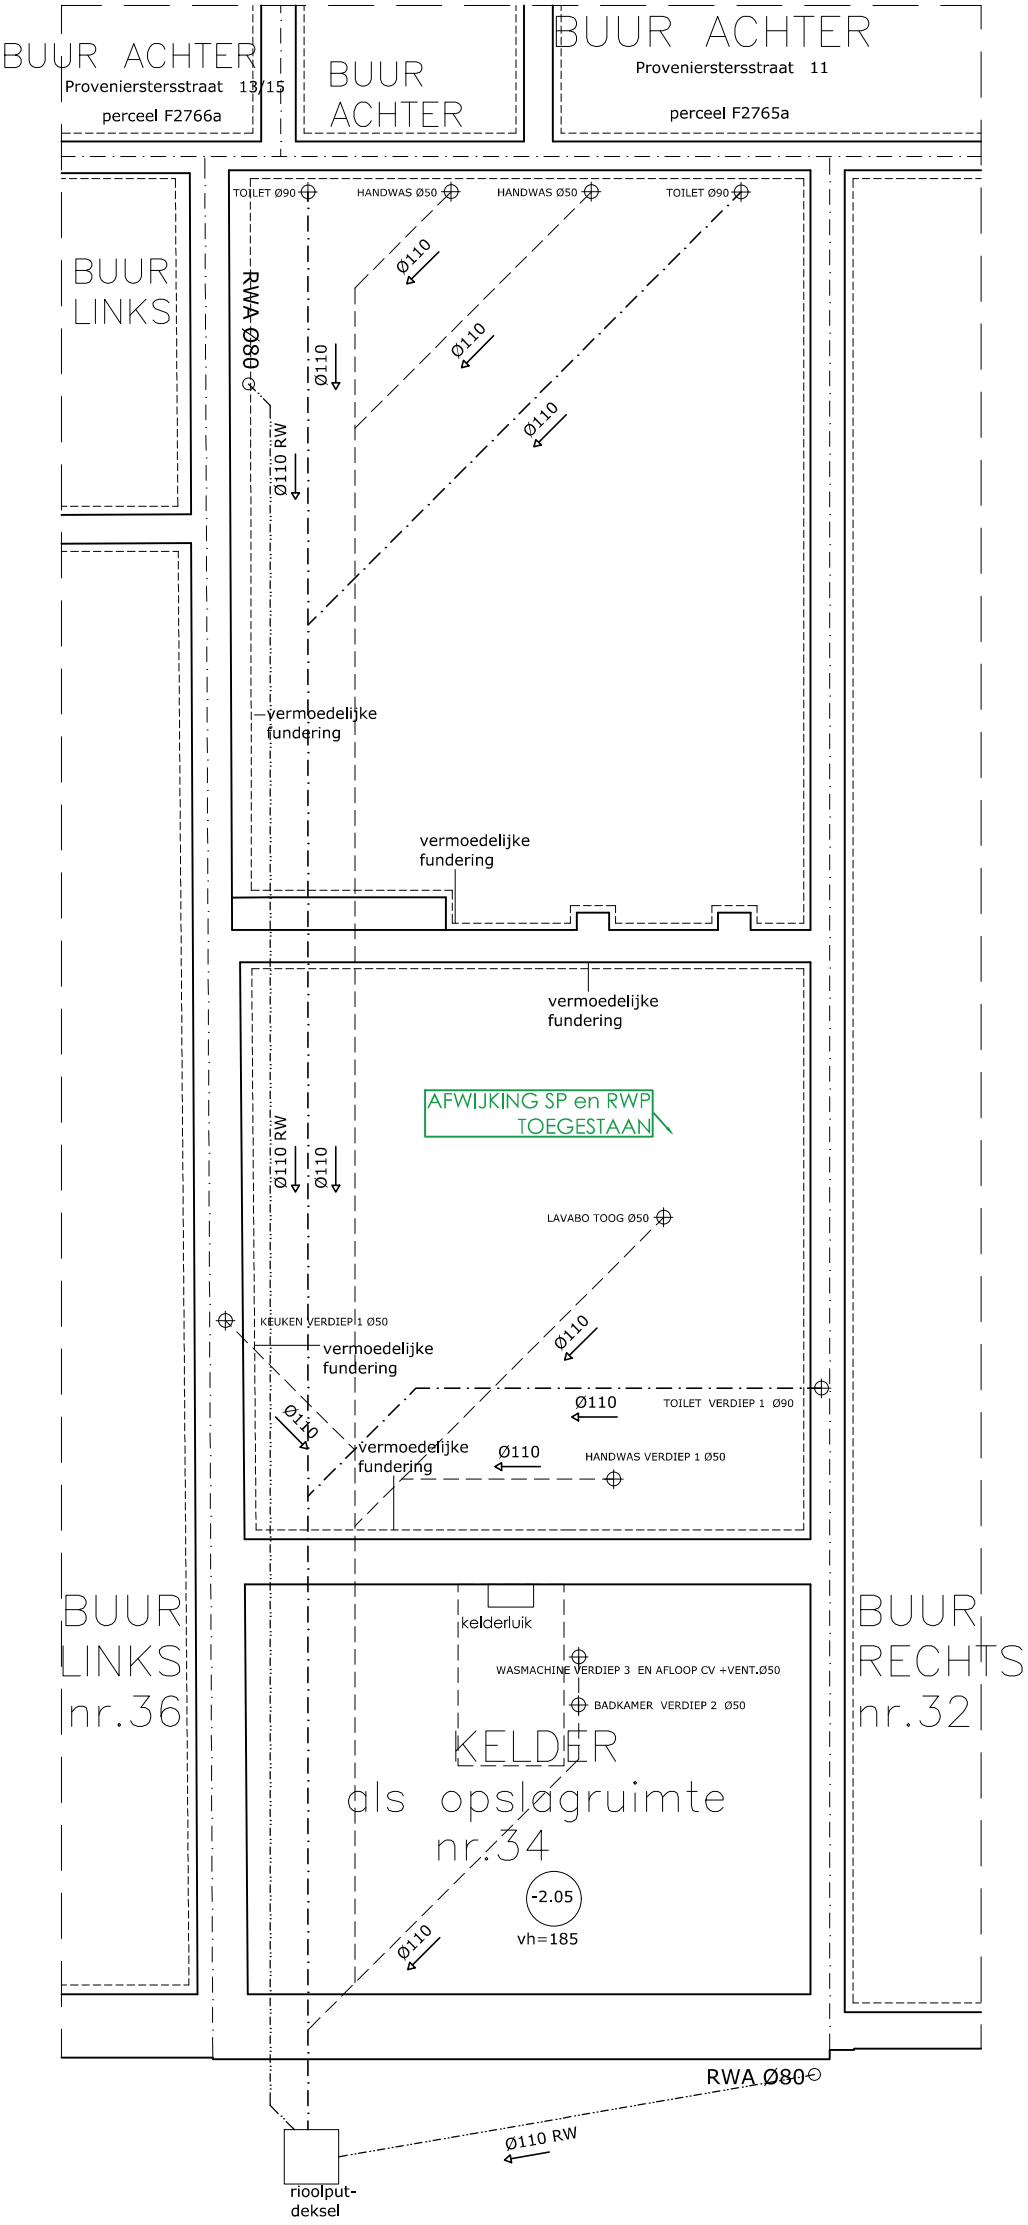

LEGENDE PLAN /DOORSNEDE

bestaand funderingsmetselwerk

nieuw funderingsmetselwerk

bestaand metselwerk, in snelbouwsteen

nieuw metselwerk, in snelbouwsteen

bestaand parementmetselwerk

nieuw parementmetselwerk

beton

hout

nieuw metselwerk eenzijdig opgevoegd

keperwanden

plat dak

terras/tegels

hard isolatie

zacht isolatie

ytong

vloerpassen +000

rookmelder

LEGENDE RIOLERING

Hemelwater

Grijswater

Donkerwater

Stroomrichting

Afvoeren

Put toezicht

Zand/grind

Dienstkraan

Aansluitbocht nutsleidingen

Rw-pomp

RIOLERINGS - EN
FUNDERINGSPLAN