


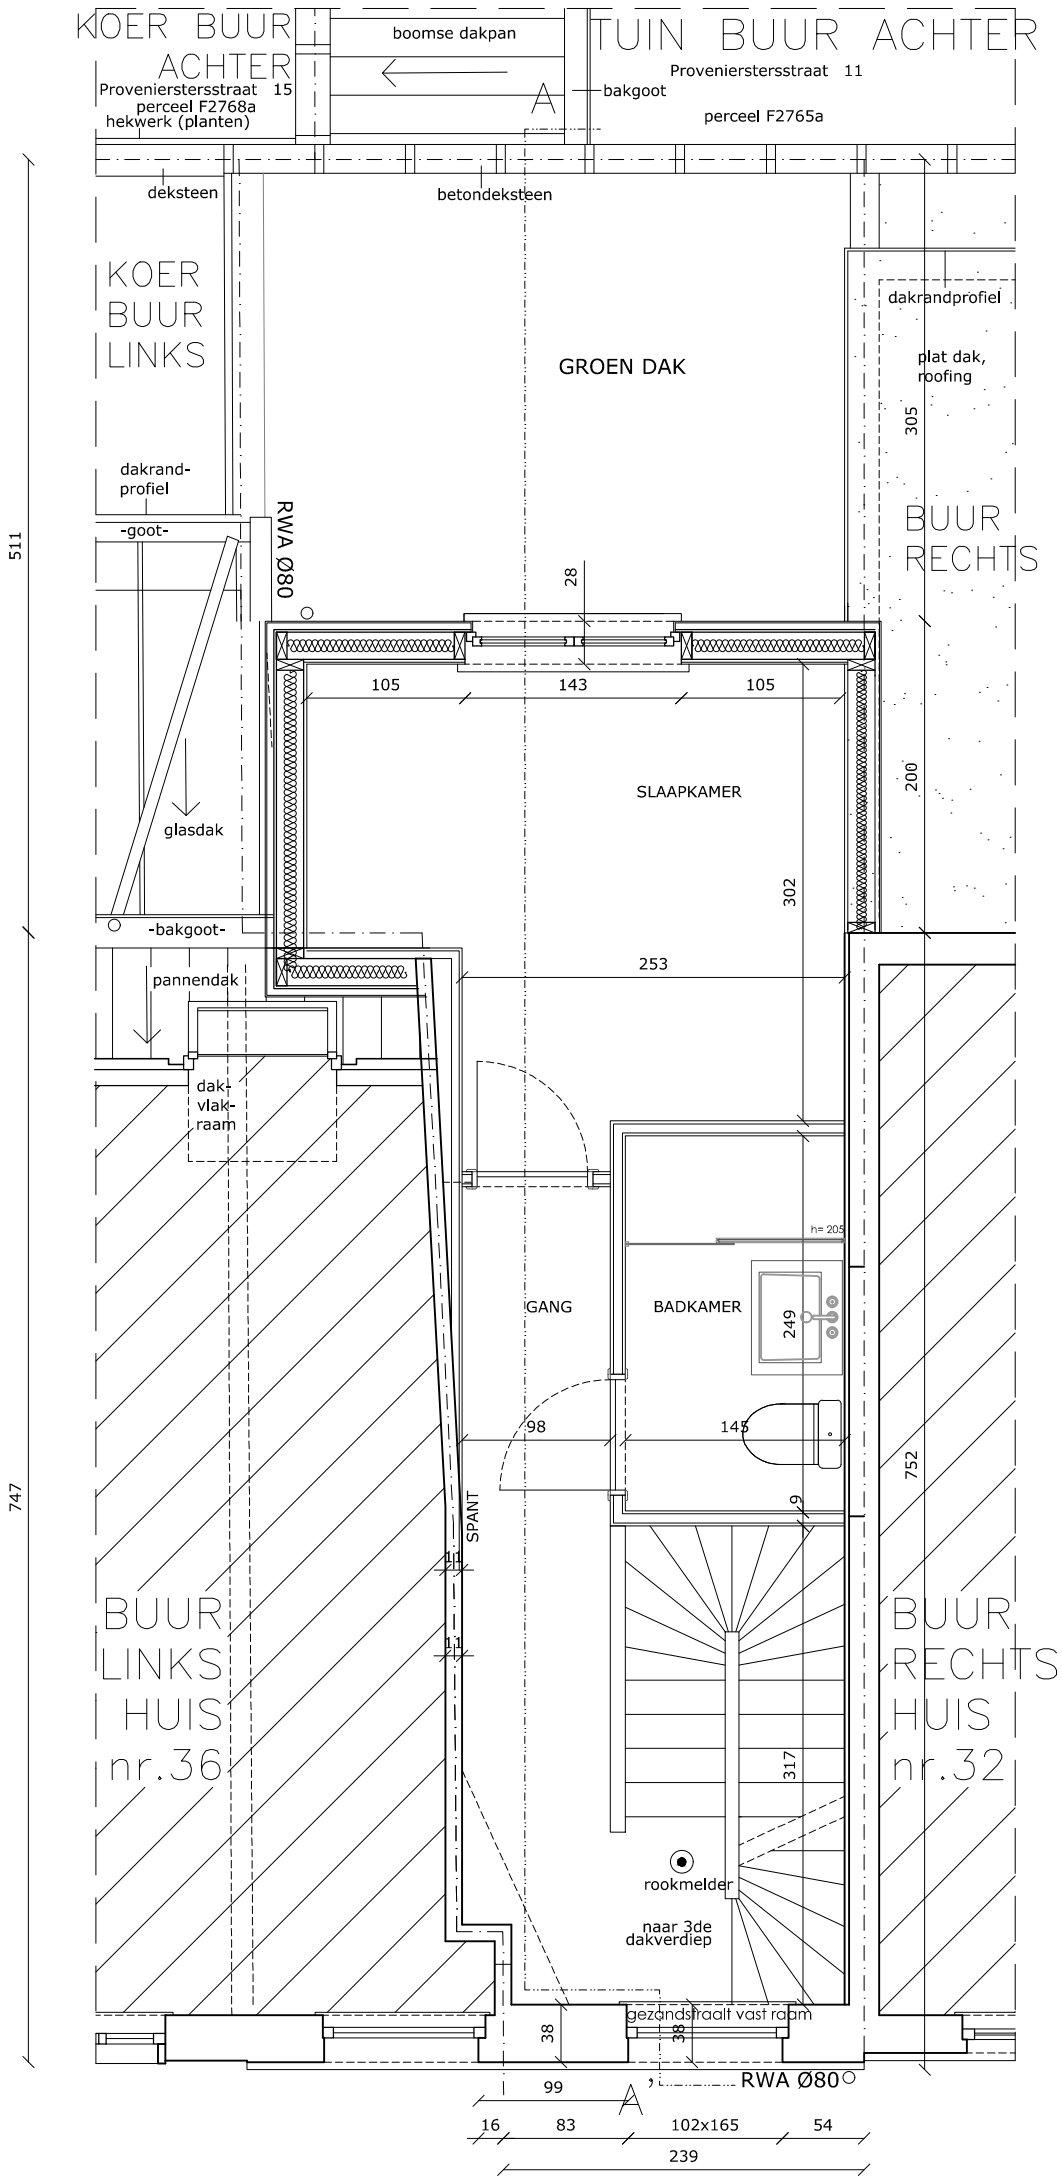

LEGENDE PLAN /DOORSNEDE

bestaand funderingsmetselwerk

nieuw funderingsmetselwerk

bestaand metselwerk, in snelbouwsteen

nieuw metselwerk, in snelbouwsteen

bestaand parementmetselwerk

nieuw parementmetselwerk

beton

hout

nieuw metselwerk eenzijdig opgevoegd

keperwanden

plat dak

terras/tegels

hard isolatie

zacht isolatie

ytong

vloerpassen +000

rookmelder

PLAN NR. 34  
NIVEAU + 2

