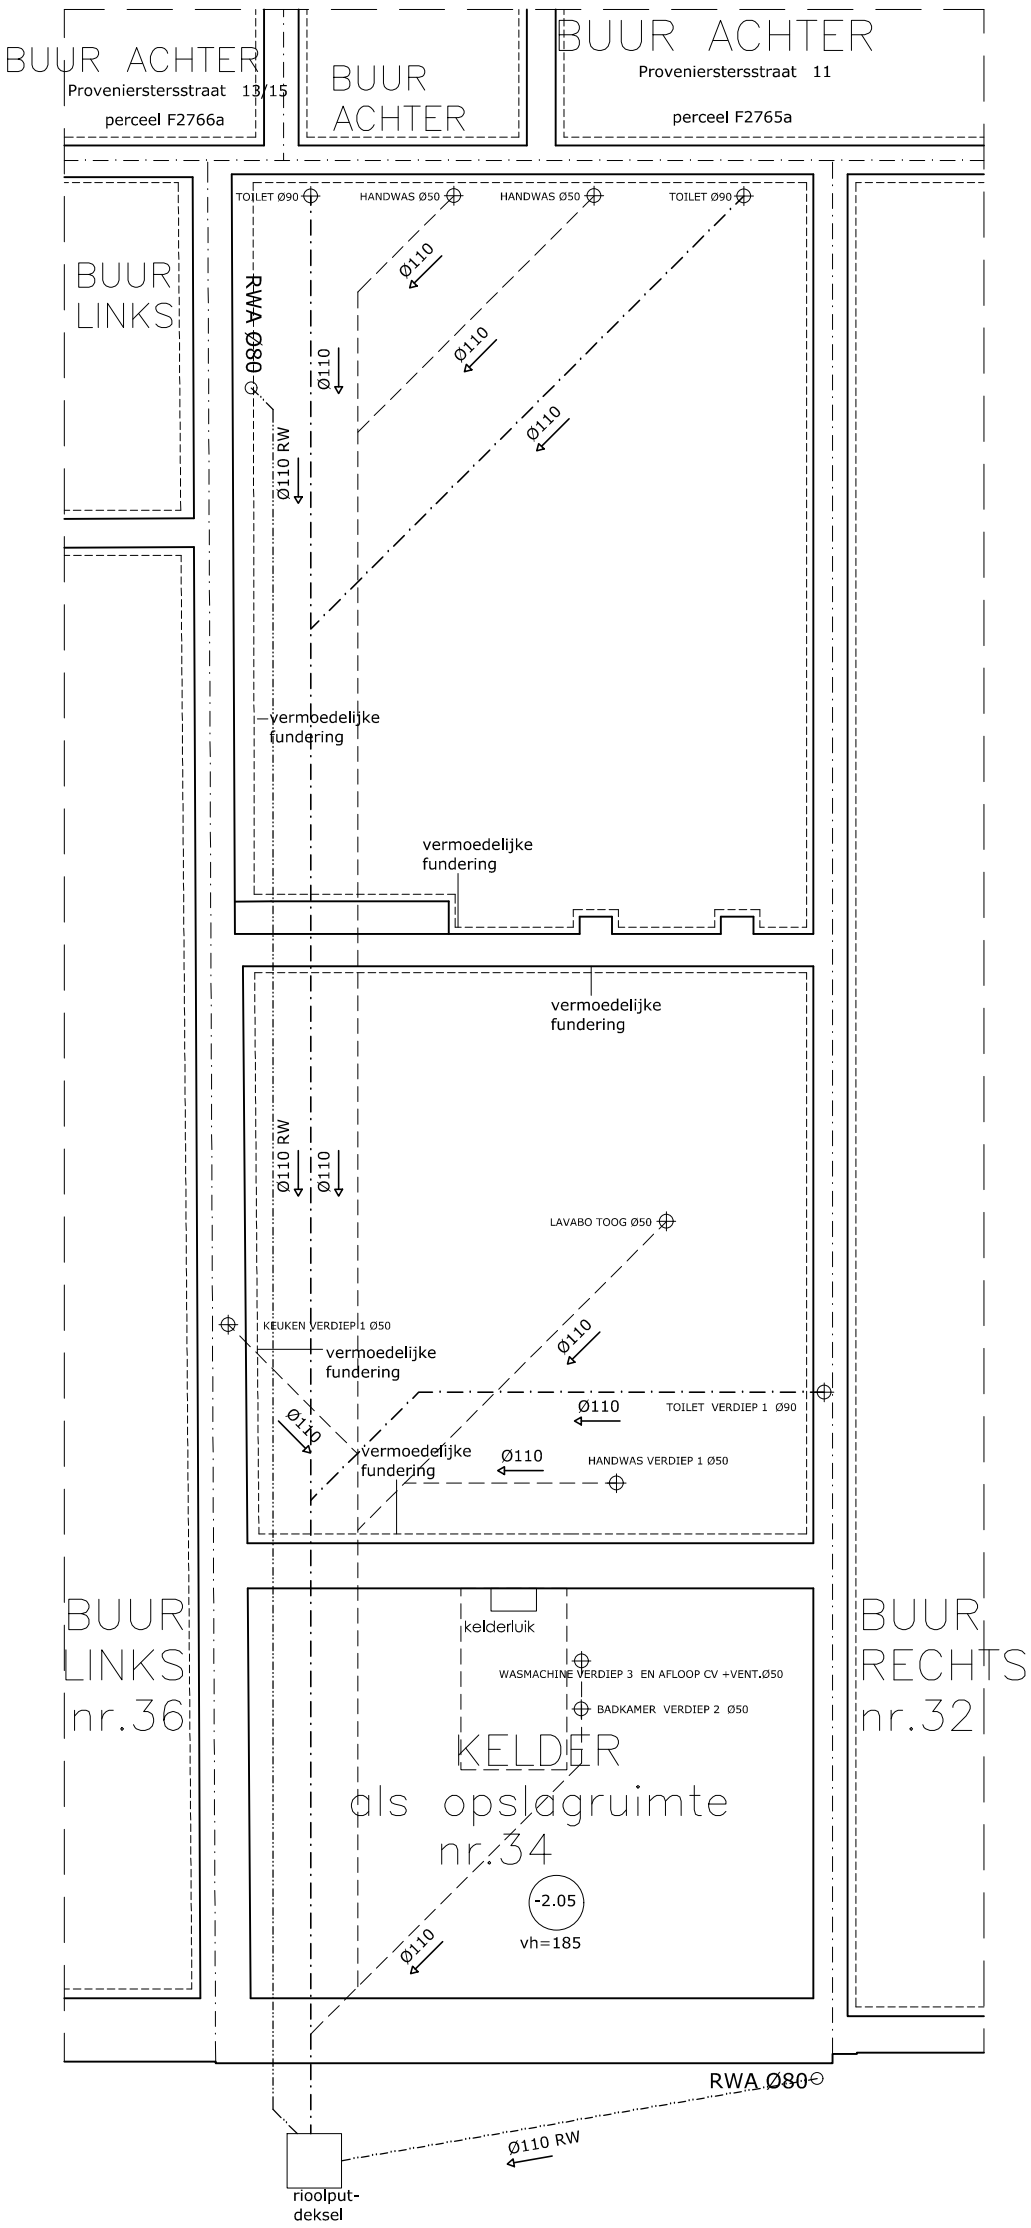

RIOLERINGS- EN FUNDERINGSPLAN

LEGENDE PLAN /DOORSNEDE

- bestaand funderingsmetselwerk
- nieuw funderingsmetselwerk
- bestaand metselwerk, in snelbouwsteen
- nieuw metselwerk, in snelbouwsteen
- bestaand parementmetselwerk
- nieuw parementmetselwerk
- beton
- hout
- nieuw metselwerk eenzijdig opgevoegd
- keperwanden
- plat dak
- terras/tegels
- hard isolatie
- zacht isolatie
- ytong
- vloerpassen +000 / +000 / +000
- rookmelder

LEGENDE RIOLERING

- Hemelwater
- Grijswater
- Donkerwater
- Stroomrichting
- WASMACHINE Ø50 / WC Ø90 — Afvoeren
- Put toezicht
- Zand/grind
- Dienstkraan
- Aansluitbocht nutsleidingen
- RW-pomp — Rw-pomp

ARCHITECT ROBERT CLAPPAERT & PARTNERS Derbystraat 29 B - 9051 Gent (SDW) Tel: 0475/ 38.32.83 e-mail: info@architectclappaert.be	**BOUWAANVRAAG** N.FUNDERING	SCHAAL 1:50	cm: 0 50 100 200 250 300 400 500 N
Dossier RC.24.19			**Datum** 04/07/2025