


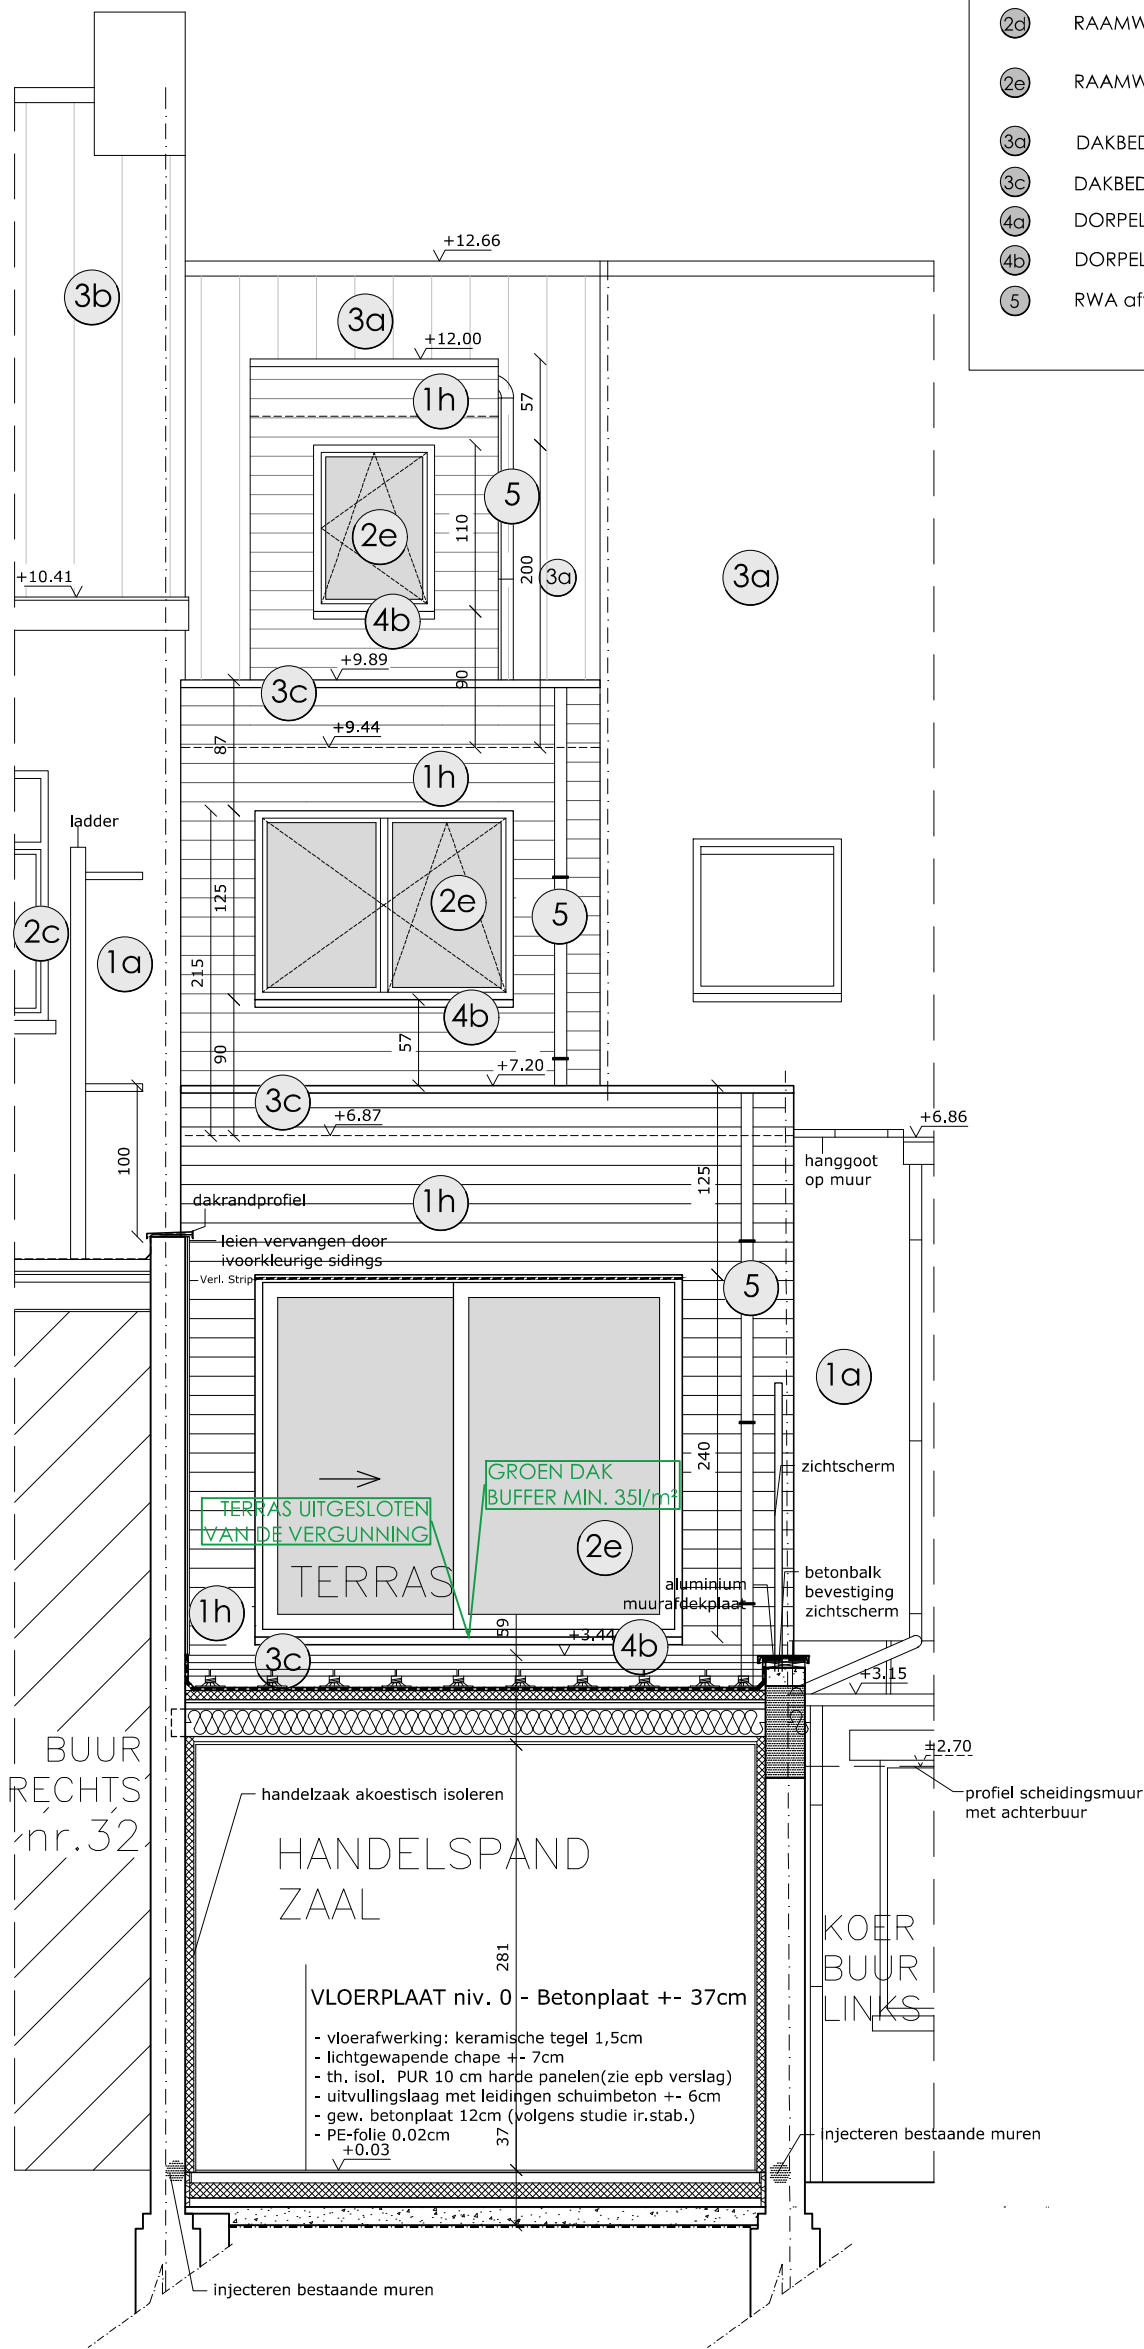

- NIEUW:**
- 1h GEVELMATERIAAL: Ivoorkleurige sidings
 - 2d RAAMWERK (voorgevel): Wit geschilderd houten schrijnwerk (dubbel isolerend glas: U=1,0W/m.K)
 - 2e RAAMWERK: Ivoorkleurige PVC schrijnwerk (dubbel isolerend glas: U=1,0W/m.K)
 - 3a DAKBEDEKKING: Steen rode dakpannen
 - 3c DAKBEDEKKING: EPDM
 - 4a DORPELS/PLINTEN: Arduin
 - 4b DORPELS: Aluminium
 - 5 RWA afvoer: PVC

DOORSNED E BB' / ACHTERAANZICHT (STRAATGEVEL, NNW)