


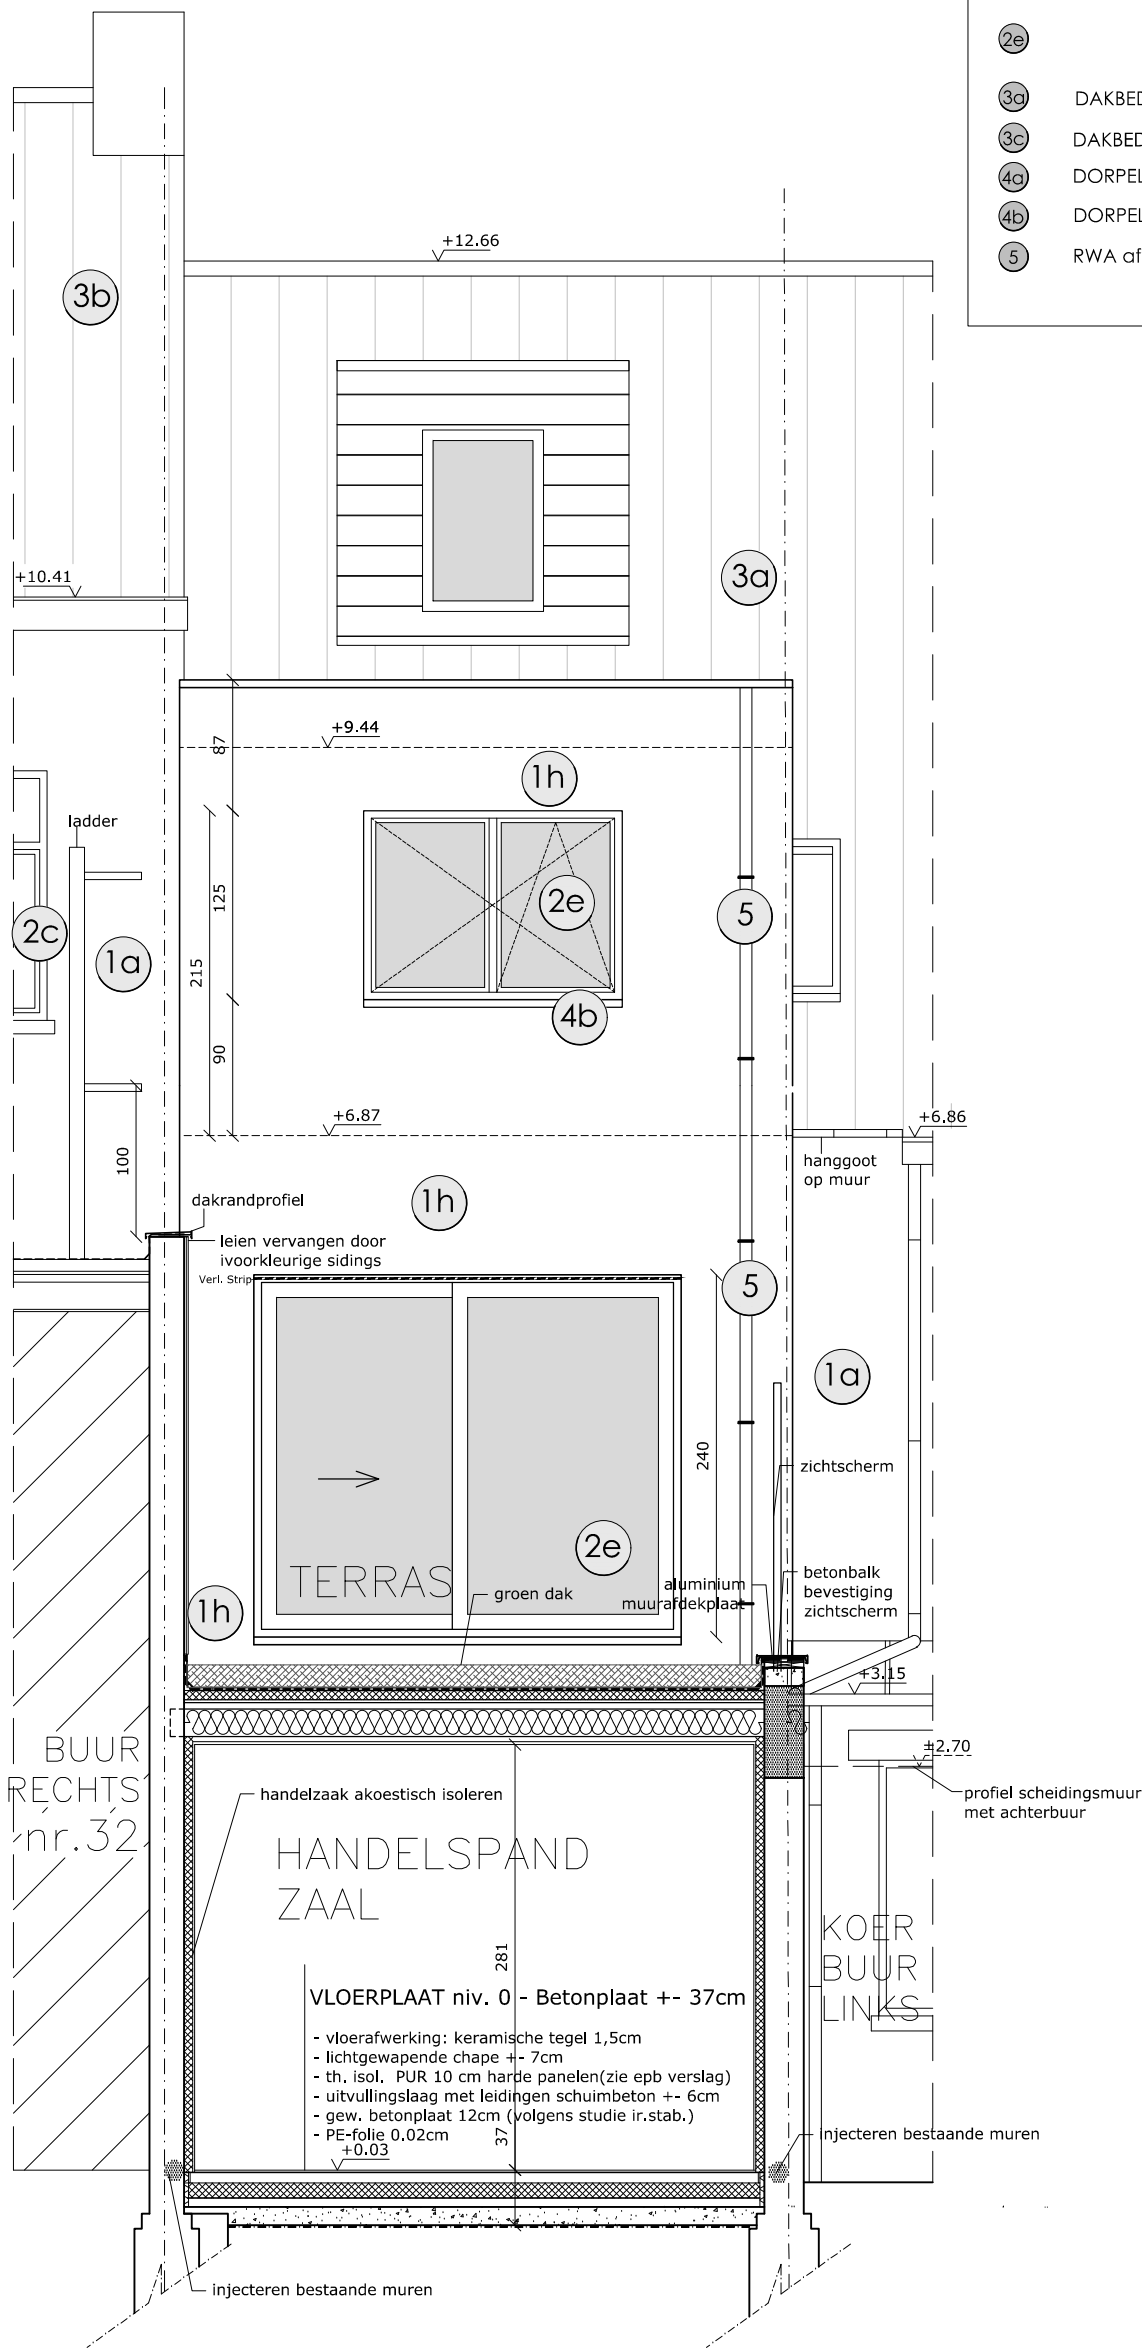

NIEUW:	
1h	GEVELMATERIAAL: Rood-bruine crepie
2d	RAAMWERK (voorgevel): Wit geschilderd houten schrijnwerk (dubbel isolerend glas: U=1,0W/m.K)
2e	RAAMWERK: wit PVC schrijnwerk (dubbel isolerend glas: U=1,0W/m.K)
3a	DAKBEDEKKING: Steen rode dakpannen
3c	DAKBEDEKKING: EPDM
4a	DORPELS/PLINTEN: Arduin
4b	DORPELS: Aluminium
5	RWA afvoer: PVC

DOORSNED E BB'
/ ACHTERAANZICHT
(STRAATGEVEL, NNW)

ARCHITECT ROBERT CLAPPAERT & PARTNERS Derbystraat 29 B - 9051 Gent (SDW) Tel: 0475/ 38.32.83 e-mail: info@architectclappaert.be	BOUWAANVRAAG	S C H A A L 1 : 5 0	cm:								GEVEL: 2 / 3	
	N . A C H T E R G E V E L		0	50	100	200	250	300	400	500		
Dossier RC.24.19			Datum 04/07/2025									