

KROONLIJST HERSTELLEN
VOLGENS WO NR.36

TOESTAND VAN DE GEVEL BEHOUDEN
WITTE KLEUR BEHOUDEN
SCHRIJNWERK BEHOUDEN QUA MODEL, MATERIAAL EN MOLURES


GEEN RECLAMEVERLICHTING TOEGESTAAN
'DOLFIJN' TEKEN BEWAREN
GEEN VERLUCHTINGAFVOEREN TOEGESTAAN

SIERBETON EN SCHRIJNWERK
HERSTELLEN TOT OORSPRONKELIJKE STAAT

WIJZIGINGEN AAN VOORGEVEL
NIET TOEGESTAAN

- BESTAANDE:**
- 1g GEVELMATERIAAL: Wit geschilderde cementering
 - 1b GEVELMATERIAAL: Ivorkleurige cementering
 - 1c GEVELMATERIAAL: Sierbepleistering
 - 1d GEVELMATERIAAL: natuursteen bekleding
 - 1e GEVELMATERIAAL: Witte gevelsteenstrips
 - 1f GEVELMATERIAAL: cementering
 - 1g GEVELMATERIAAL: leien
 - 2a RAAMWERK: Houten schrijnwerk
 - 2b RAAMWERK: Grijs PVC schrijnwerk
 - 2c RAAMWERK: Antraciet PVC schrijnwerk
 - 3a DAKBEDEKKING: Steen rode dakpannen
 - 3b DAKBEDEKKING: Zwarte dakpannen
 - 4a DORPELS/PLINTEN: Arduin
 - 5 RWA afvoer: PVC

- NIEUW:**
- 1h GEVELMATERIAAL: Ivorkleurige sidings
 - 2d RAAMWERK (voorgevel): Wit geschilderd houten schrijnwerk (dubbel isolerend glas: U=1,0W/m.K)
 - 2e RAAMWERK: Ivorkleurige PVC schrijnwerk (dubbel isolerend glas: U=1,0W/m.K)
 - 3a DAKBEDEKKING: Steen rode dakpannen
 - 3c DAKBEDEKKING: EPDM
 - 4a DORPELS/PLINTEN: Arduin
 - 4b DORPELS: Aluminium
 - 5 RWA afvoer: PVC

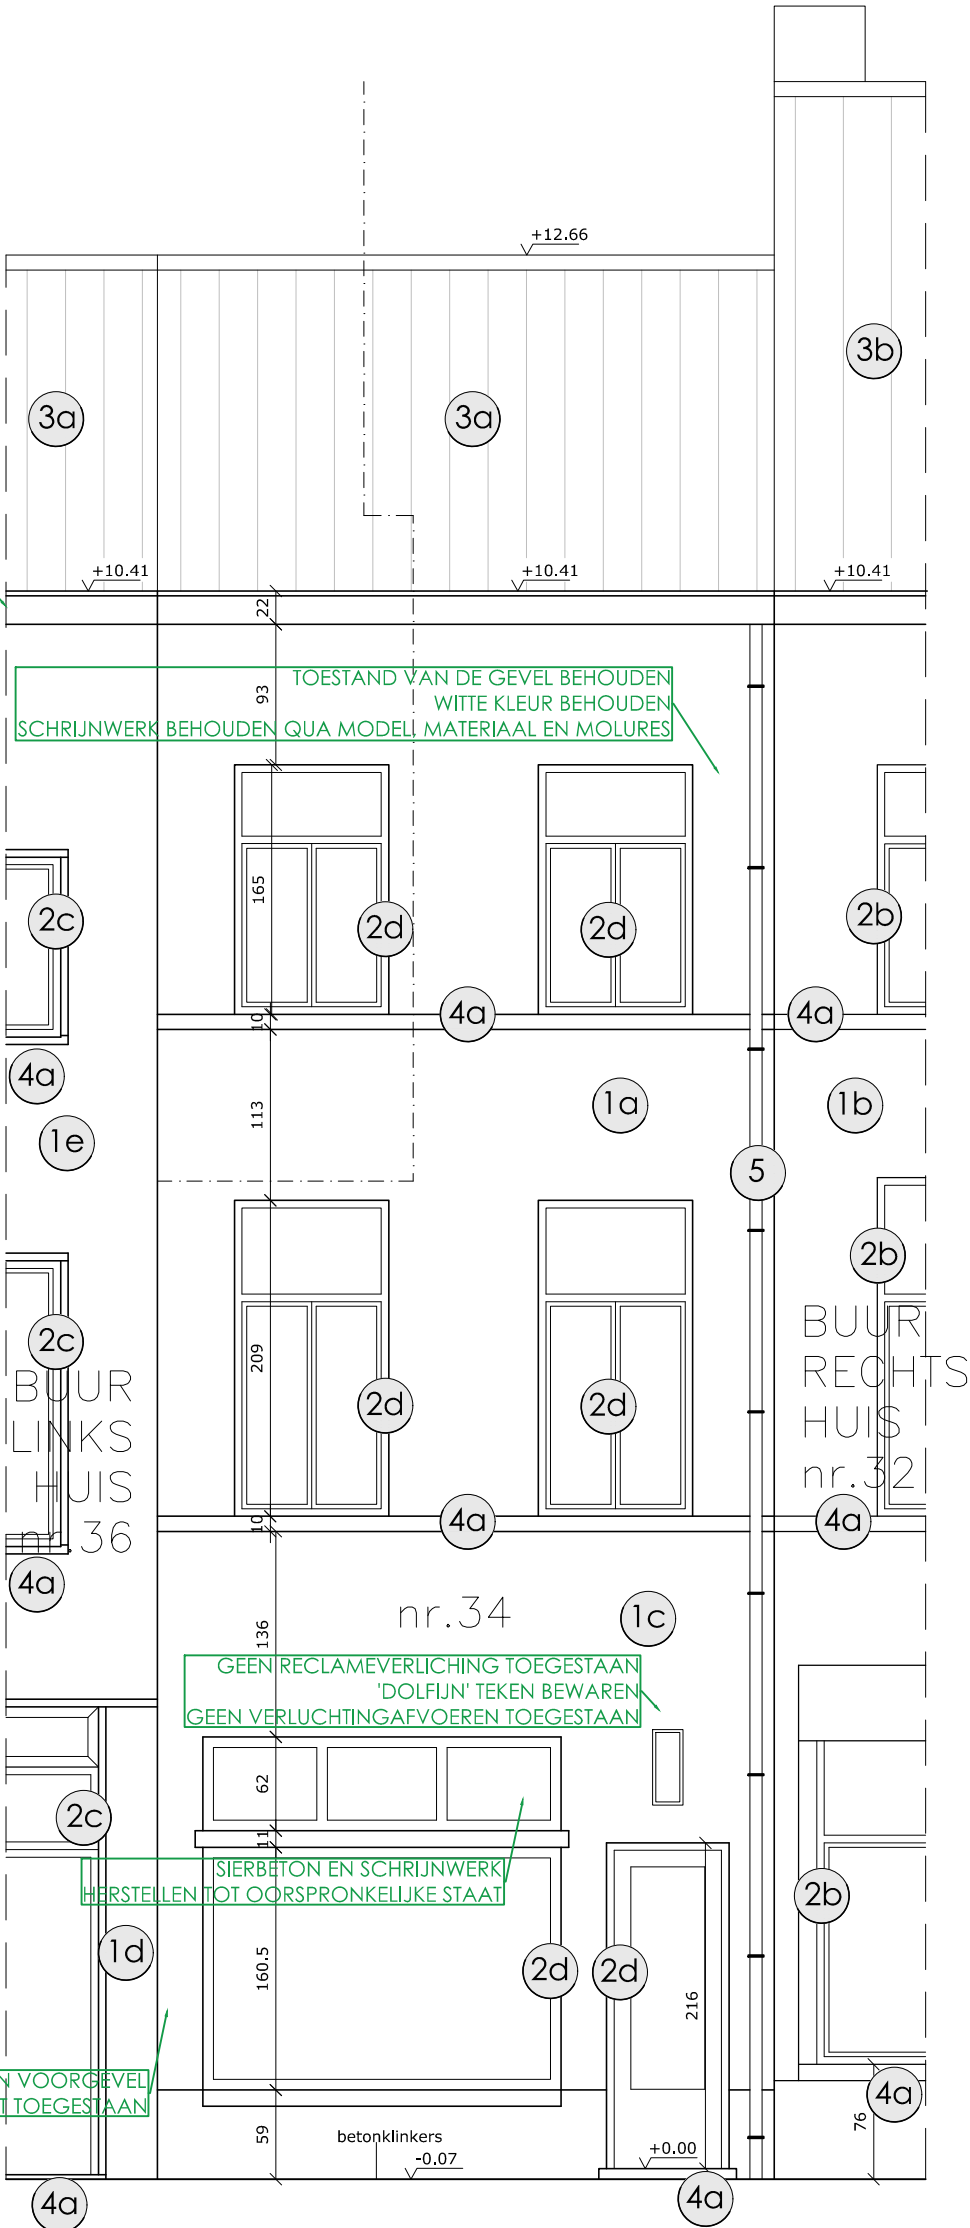

V O O R A A N Z I C H T
(S T R A A T G E V E L , Z Z O)