


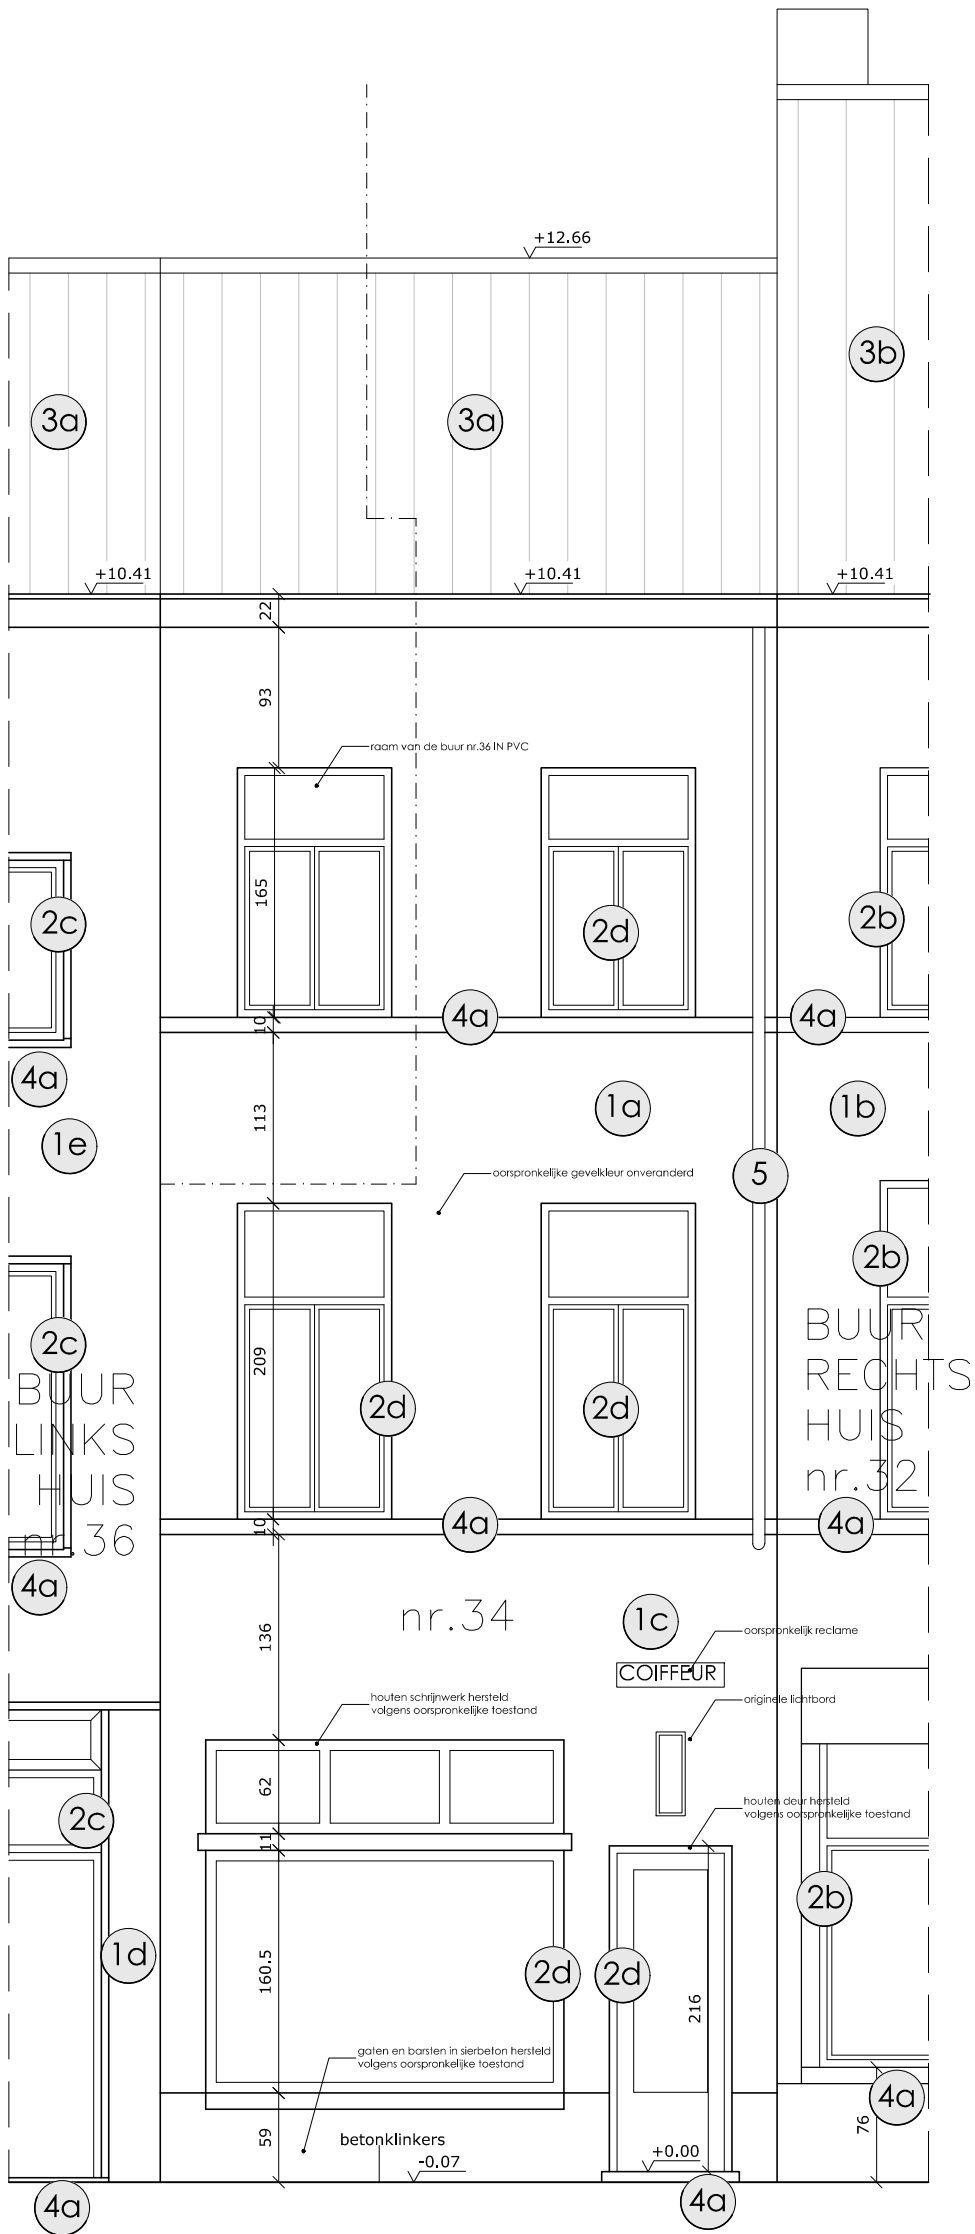

VOORAA NZICHT
(STRAATGEVEL, ZZO)

BESTAANDE:

- 1g GEVELMATERIAAL: Wit geschilderde cementering
- 1b GEVELMATERIAAL: Ivorkleurige cementering
- 1c GEVELMATERIAAL: Sierbepleistering
- 1d GEVELMATERIAAL: natuursteen bekleding
- 1e GEVELMATERIAAL: Witte gevelsteenstrips
- 1f GEVELMATERIAAL: cementering
- 1g GEVELMATERIAAL: leien
- 2a RAAMWERK: Houten schrijnwerk
- 2b RAAMWERK: Grijs PVC schrijnwerk
- 2c RAAMWERK: Antraciet PVC schrijnwerk
- 3a DAKBEDEKKING: Steen rode dakpannen
- 3b DAKBEDEKKING: Zwarte dakpannen
- 4a DORPELS/PLINTEN: Arduin
- 5 RWA afvoer: PVC

NIEUW:

- 1h GEVELMATERIAAL: Rood-bruine crepie
- 2d RAAMWERK (voorgevel): Wit geschilderd houten schrijnwerk (dubbel isolerend glas: U=1,0W/m.K)
- 3a DAKBEDEKKING: Steen rode dakpannen
- 3c DAKBEDEKKING: EPDM
- 4a DORPELS/PLINTEN: Arduin
- 4b DORPELS: Aluminium
- 5 RWA afvoer: PVC