


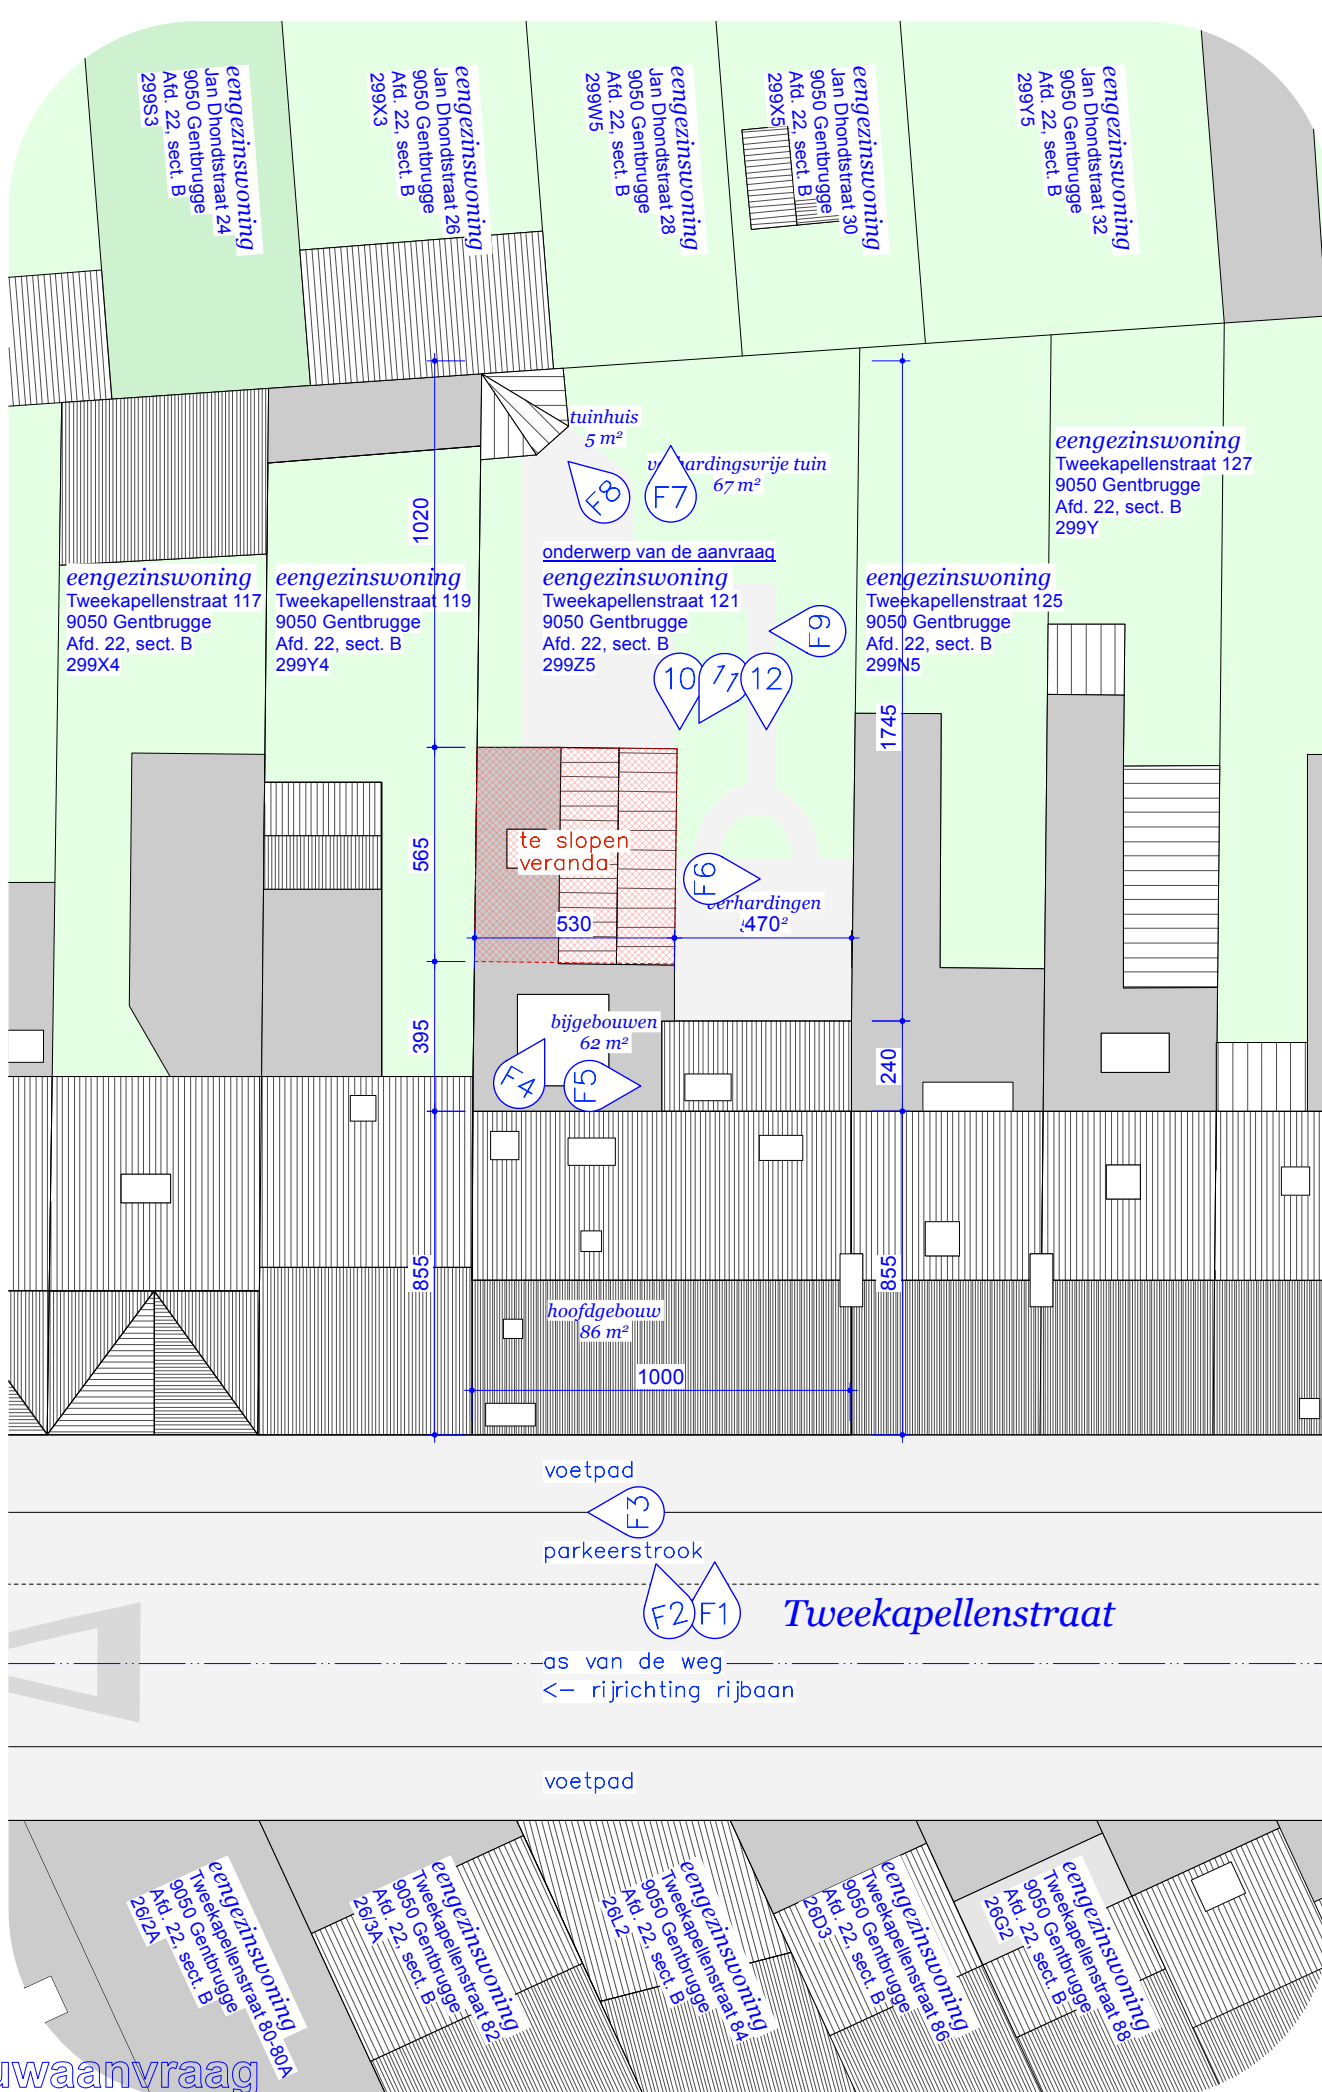

bouwaanvraag
bestaande toestand
inplantingsplan

Alle maten zijn indicatief en moeten ter plaatse gecontroleerd worden en zijn aangegeven in cm tenzij anders vermeld. Voor stabiliteitsonderdelen: zie plannen ir. stabiliteit.

opdrachtgever Tina & Karel
architect Hanne & Sam

TWEEKAPELLEN
Tweekapellenstraat 121,
9050 Gentbrugge

12/09/2025
schaal 1:200 0
pg. 1 / 19

4m

