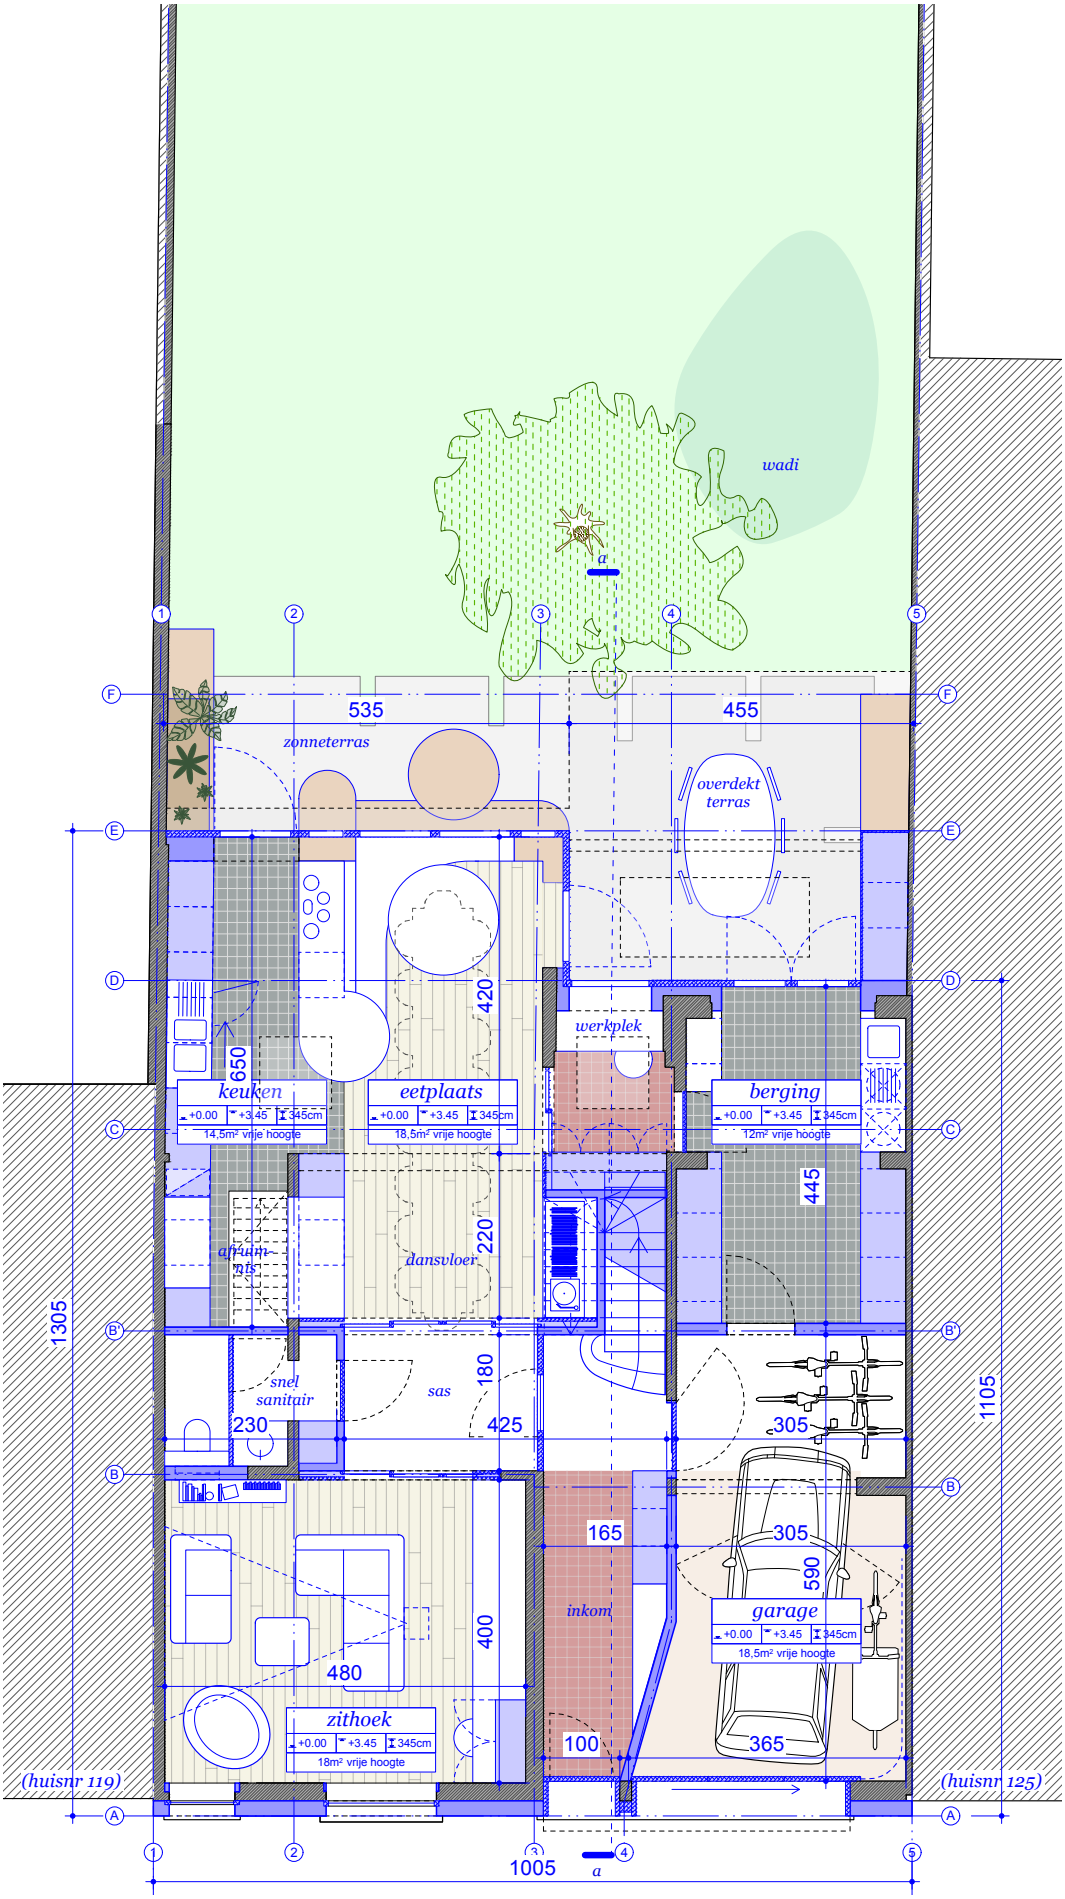

bouwaanvraag

nieuwe toestand
+0 gelijkvloers

Alle maten zijn indicatief en moeten ter plaatse gecontroleerd worden en zijn aangegeven in cm tenzij anders vermeld. Voor stabiliteitsonderdelen: zie plannen ir. stabiliteit.

opdrachtgever Tina & Karel
architect Hanne & Sam

TWEEKAPELLEN
Tweekapellenstraat 121, 9050 Gentbrugge

22/09/2025
schaal 1:100

0 2m

n