


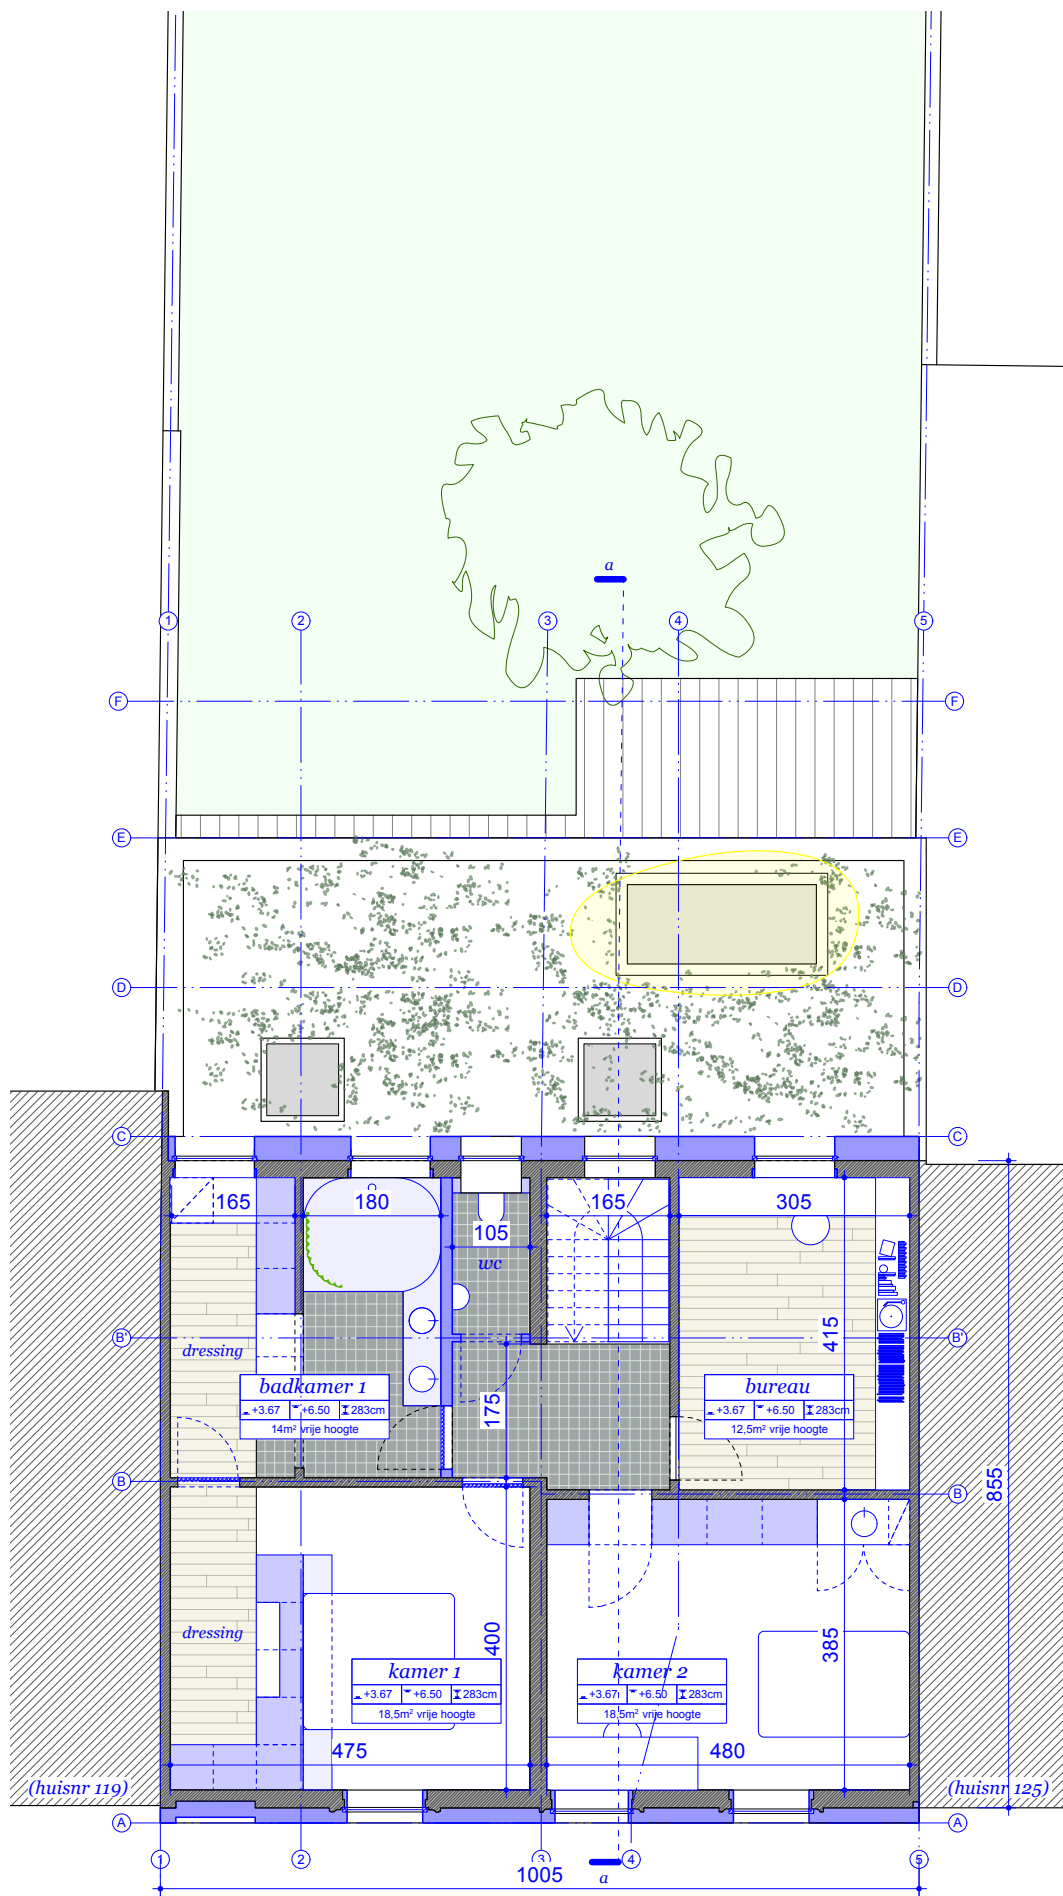

bouwaanvraag nieuwe toestand +1 verdieping

Alle maten zijn indicatief en moeten ter plaatse gecontroleerd worden en zijn aangegeven in cm tenzij anders vermeld. Voor stabiliteitsonderdelen: zie plannen ir. stabiliteit.

opdrachtgever Tina & Karel
 architect Hanne & Sam

TWEEKAPELLEN
 Tweekapellenstraat 121,
 9050 Gentbrugge

22/09/2025
 schaal 1:100 0
 pg. 14 / 19

2m
 n

