


bouwaanvraag
 nieuwe toestand
 terreinprofiel

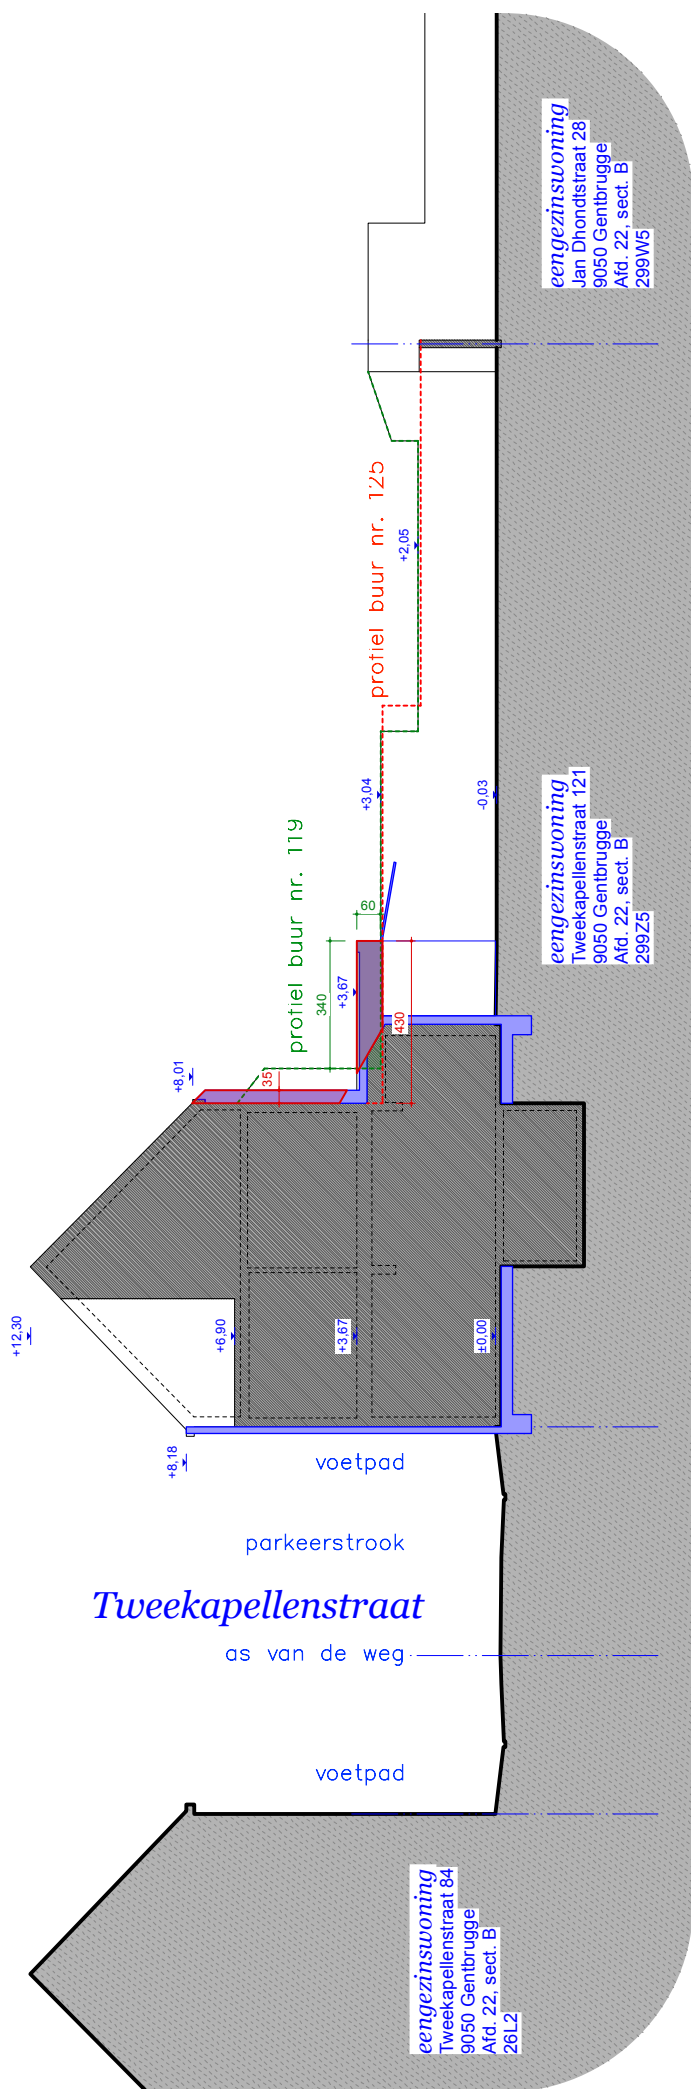

Alle maten zijn indicatief en moeten ter plaatse gecontroleerd worden en zijn aangegeven in cm tenzij anders vermeld. Voor stabiliteitsonderdelen: zie plannen ir. stabiliteit.

opdrachtgever Tina & Karel
architect Hanne & Sam

TWEEKAPELLEN
Tweekapellenstraat 121,
9050 Gentbrugge

22/09/2025 |
 schaal 1:200 0
 pg. 11 / 19

4m