


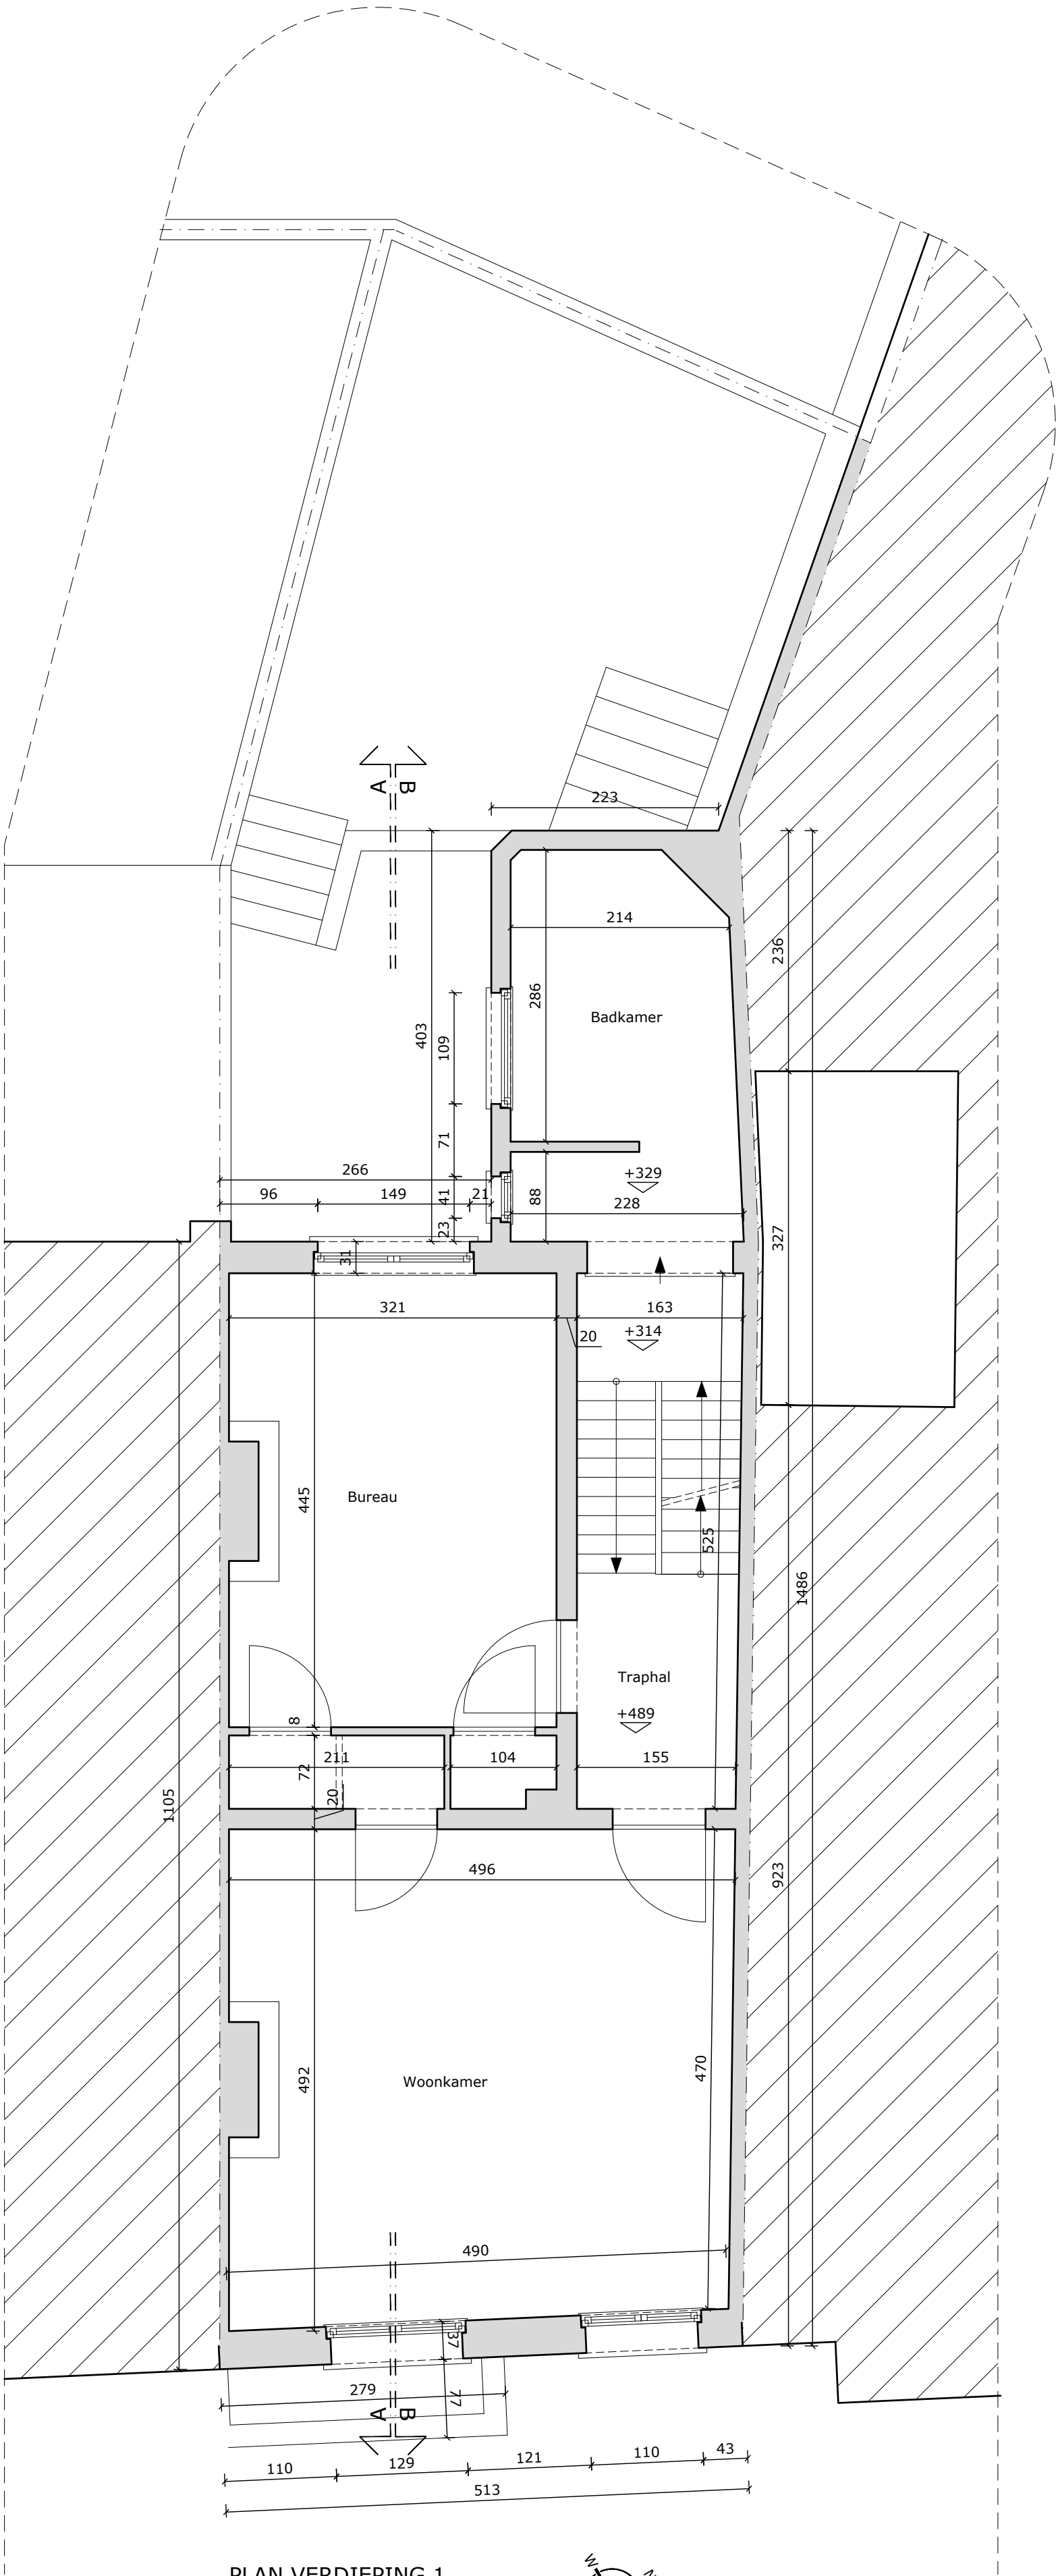

PLAN VERDIEPING 1  
AFMETINGEN OP PLAN IN CENTIMETER

bestaande toestand - 1/50

