


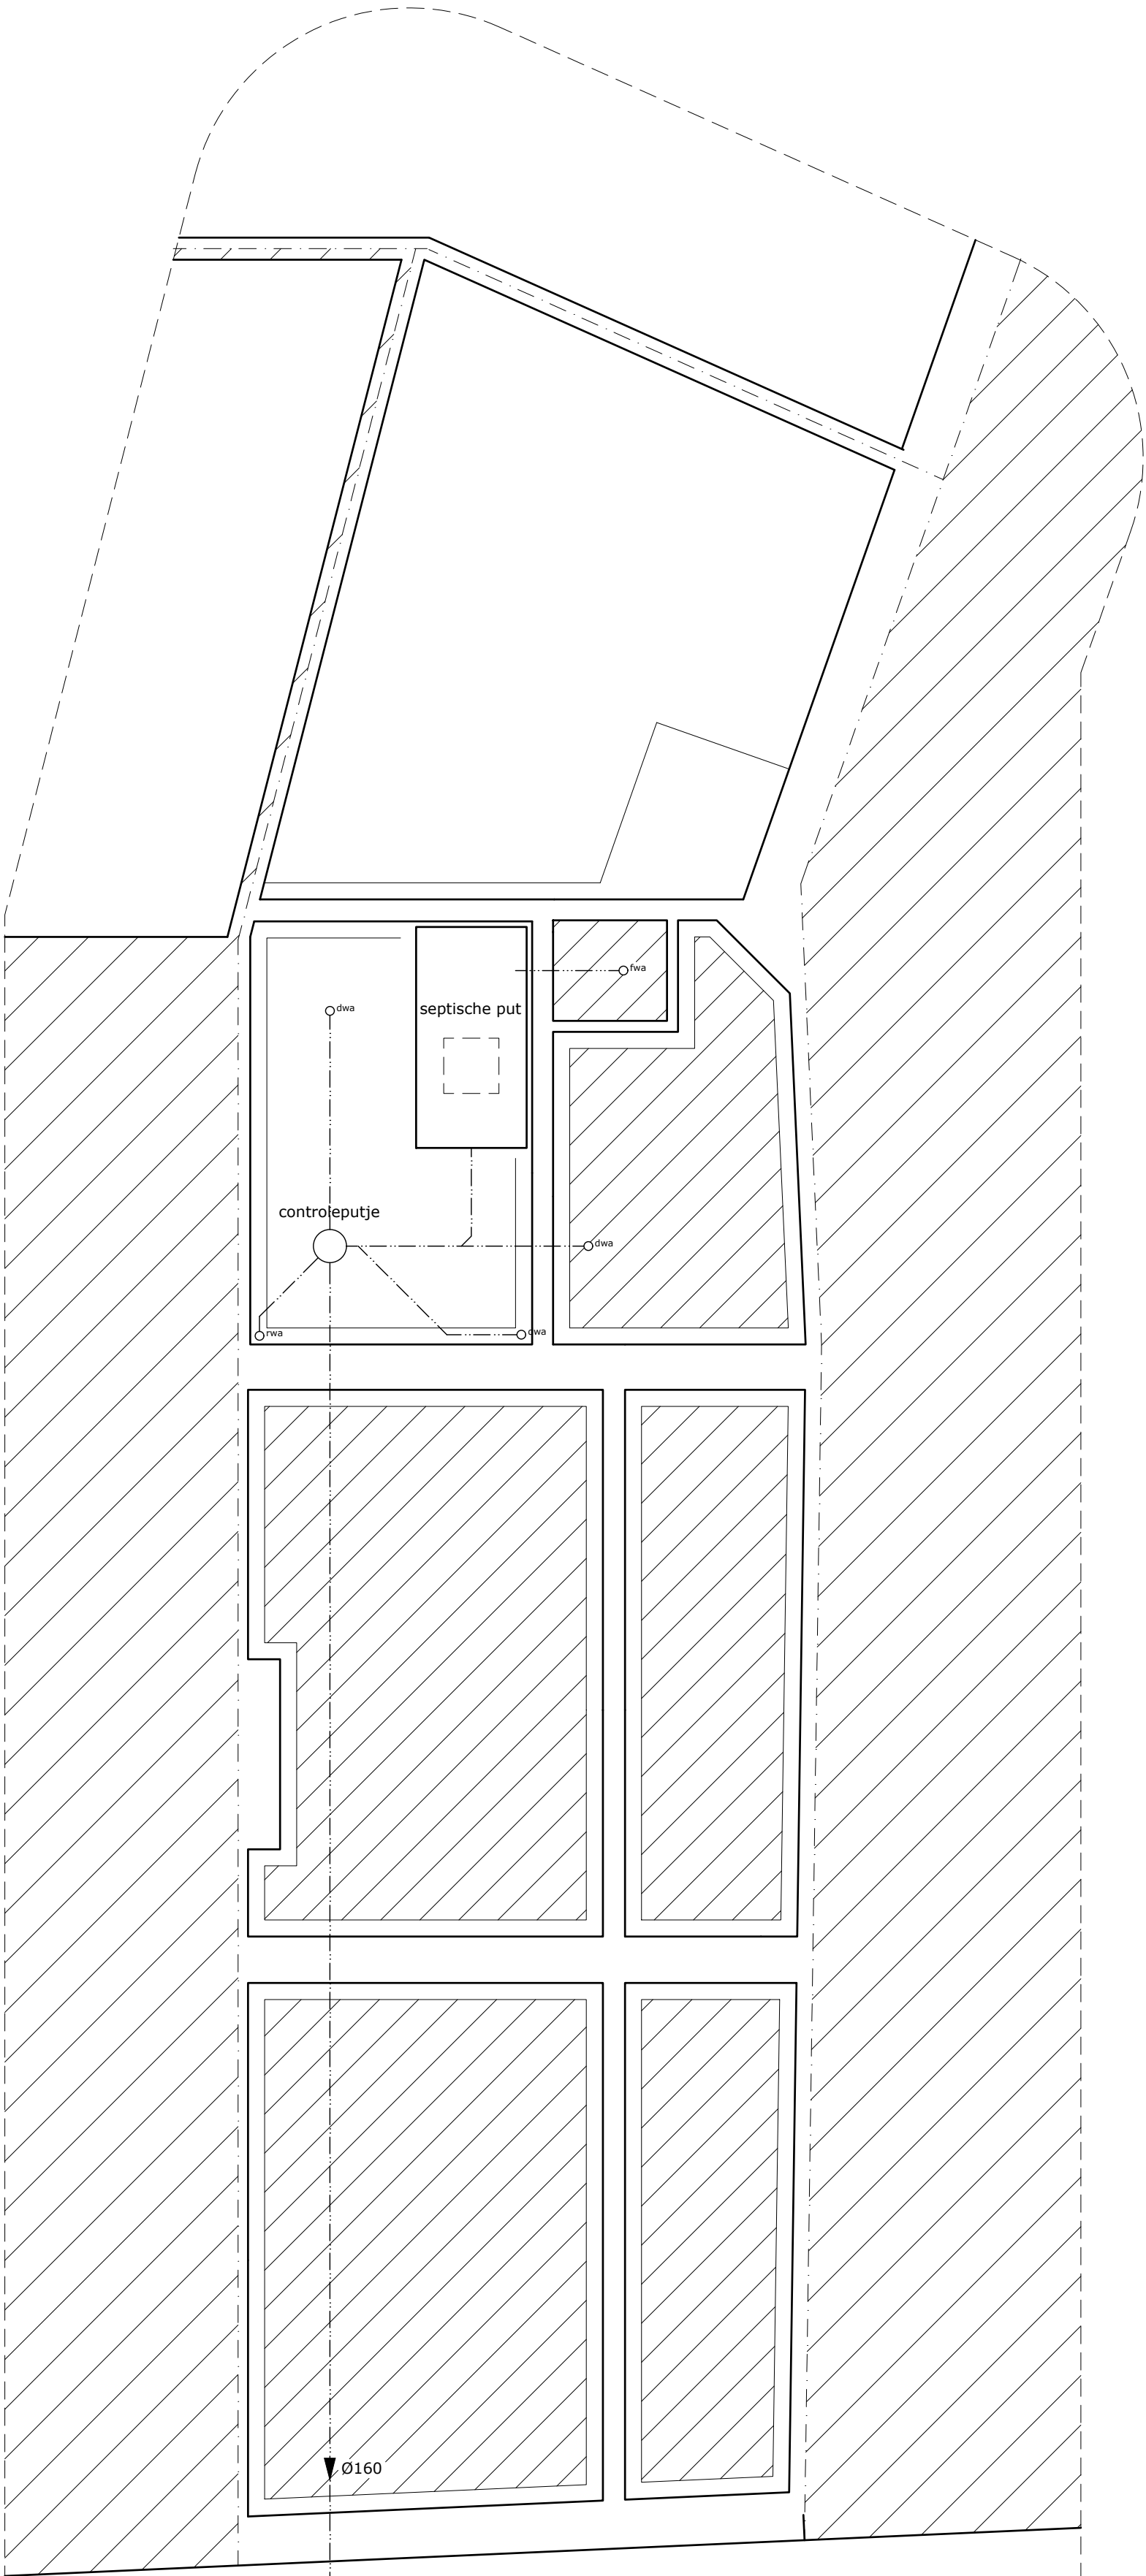

BESTAANDE AANSLUITING DWA HERGEBRUIKEN
Aansluiting riolering in overeenstemming met de voorschriften van
de gemeente en de maatschappijen.
Niveau openbare riolering wordt nagekeken voor start der werken.
Niveau's private riolering worden hierop afgestemd.

PLAN FUNDERING & RIOLERING
AFMETINGEN OP PLAN IN CENTIMETER

bestaande toestand - 1/50

