


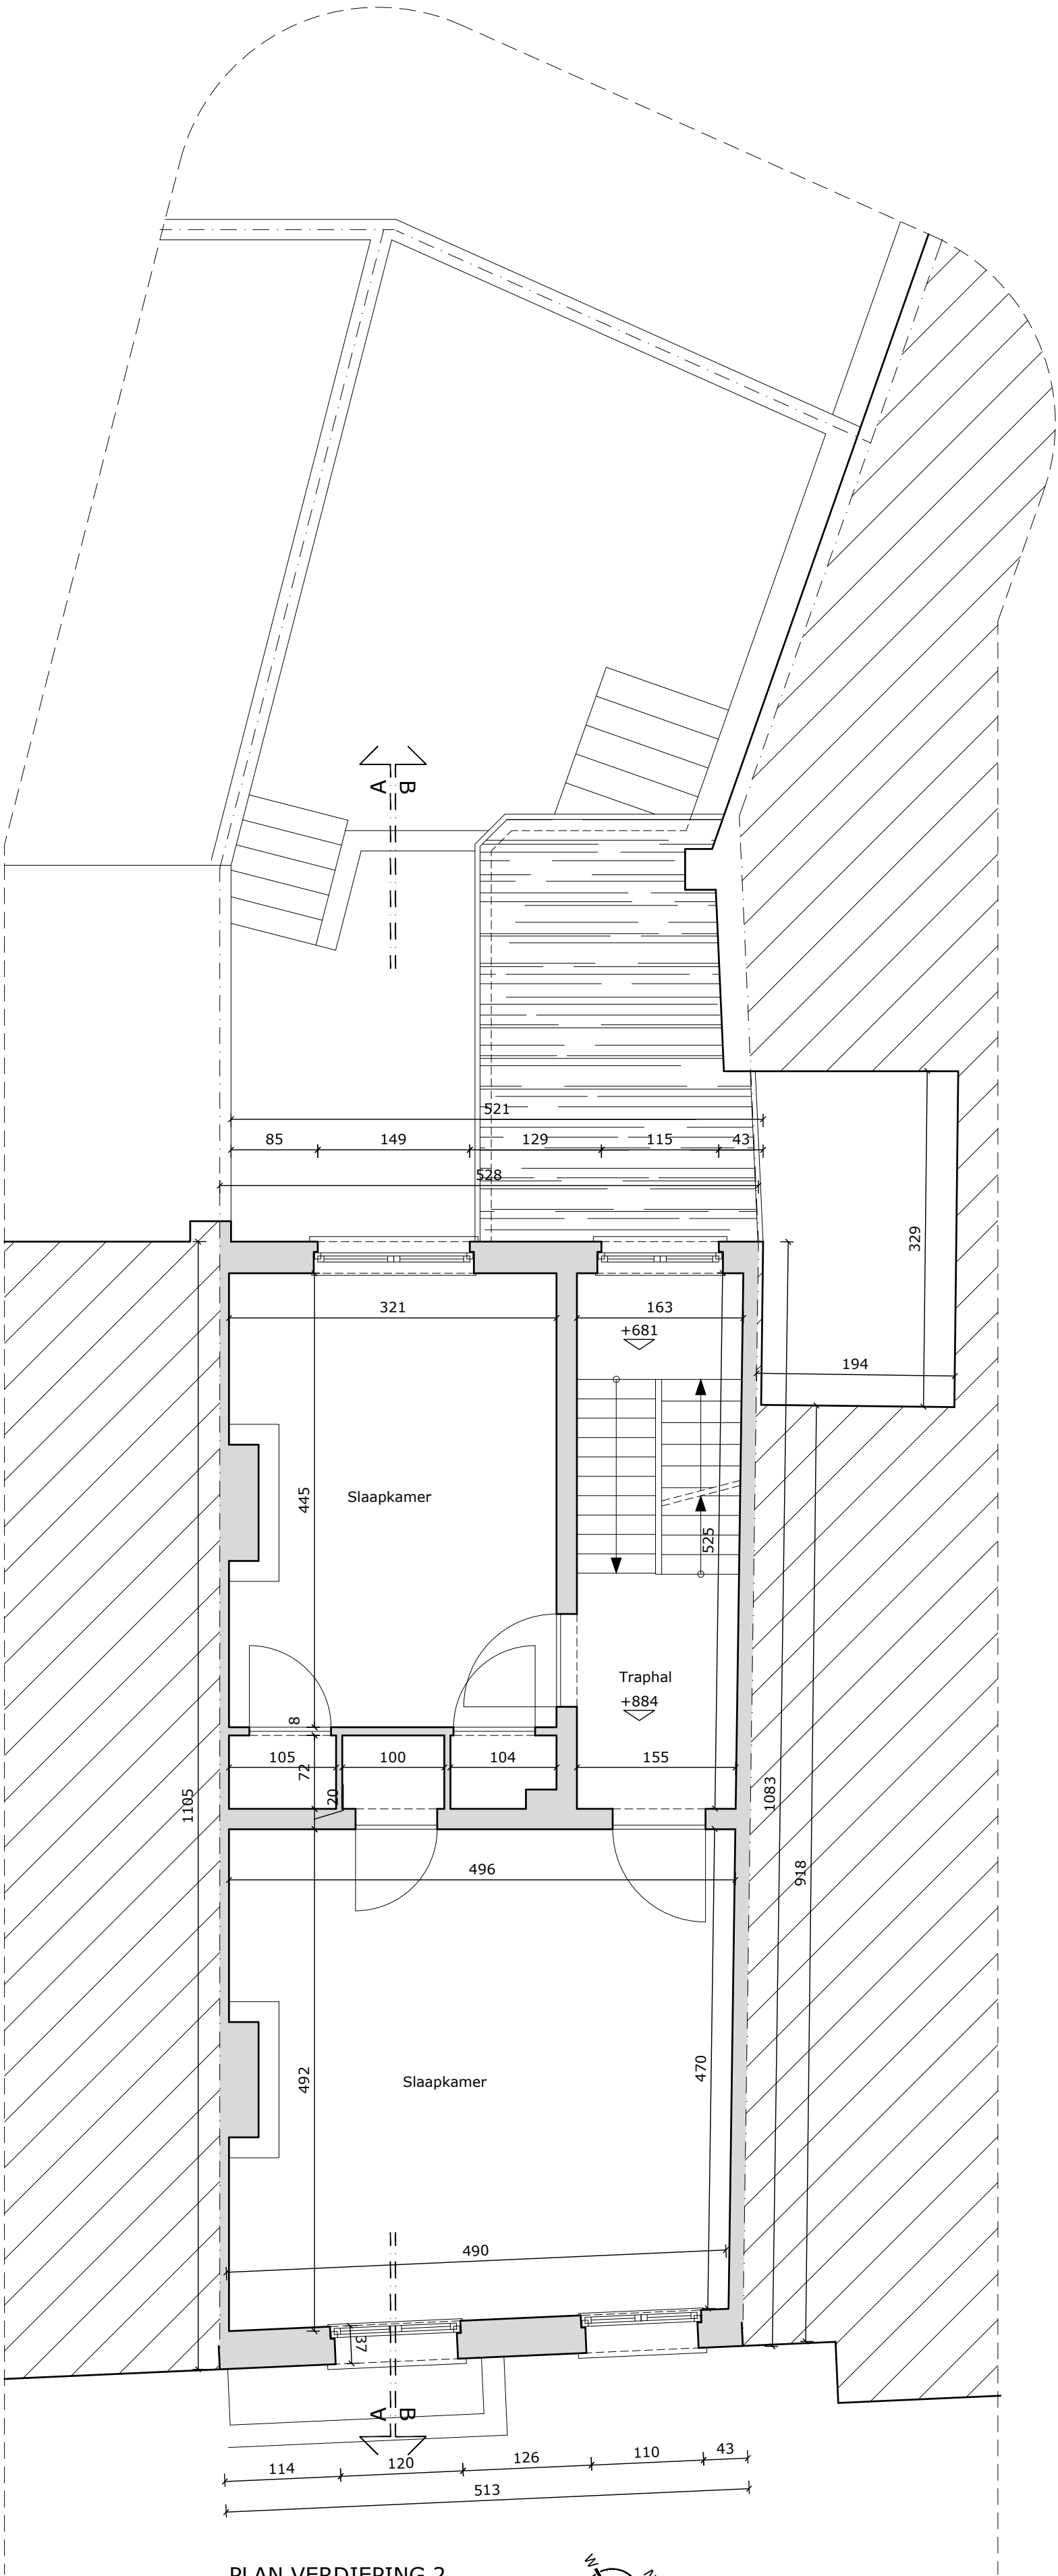

PLAN VERDIEPING 2
AFMETINGEN OP PLAN IN CENTIMETER
bestaande toestand - 1/50

