


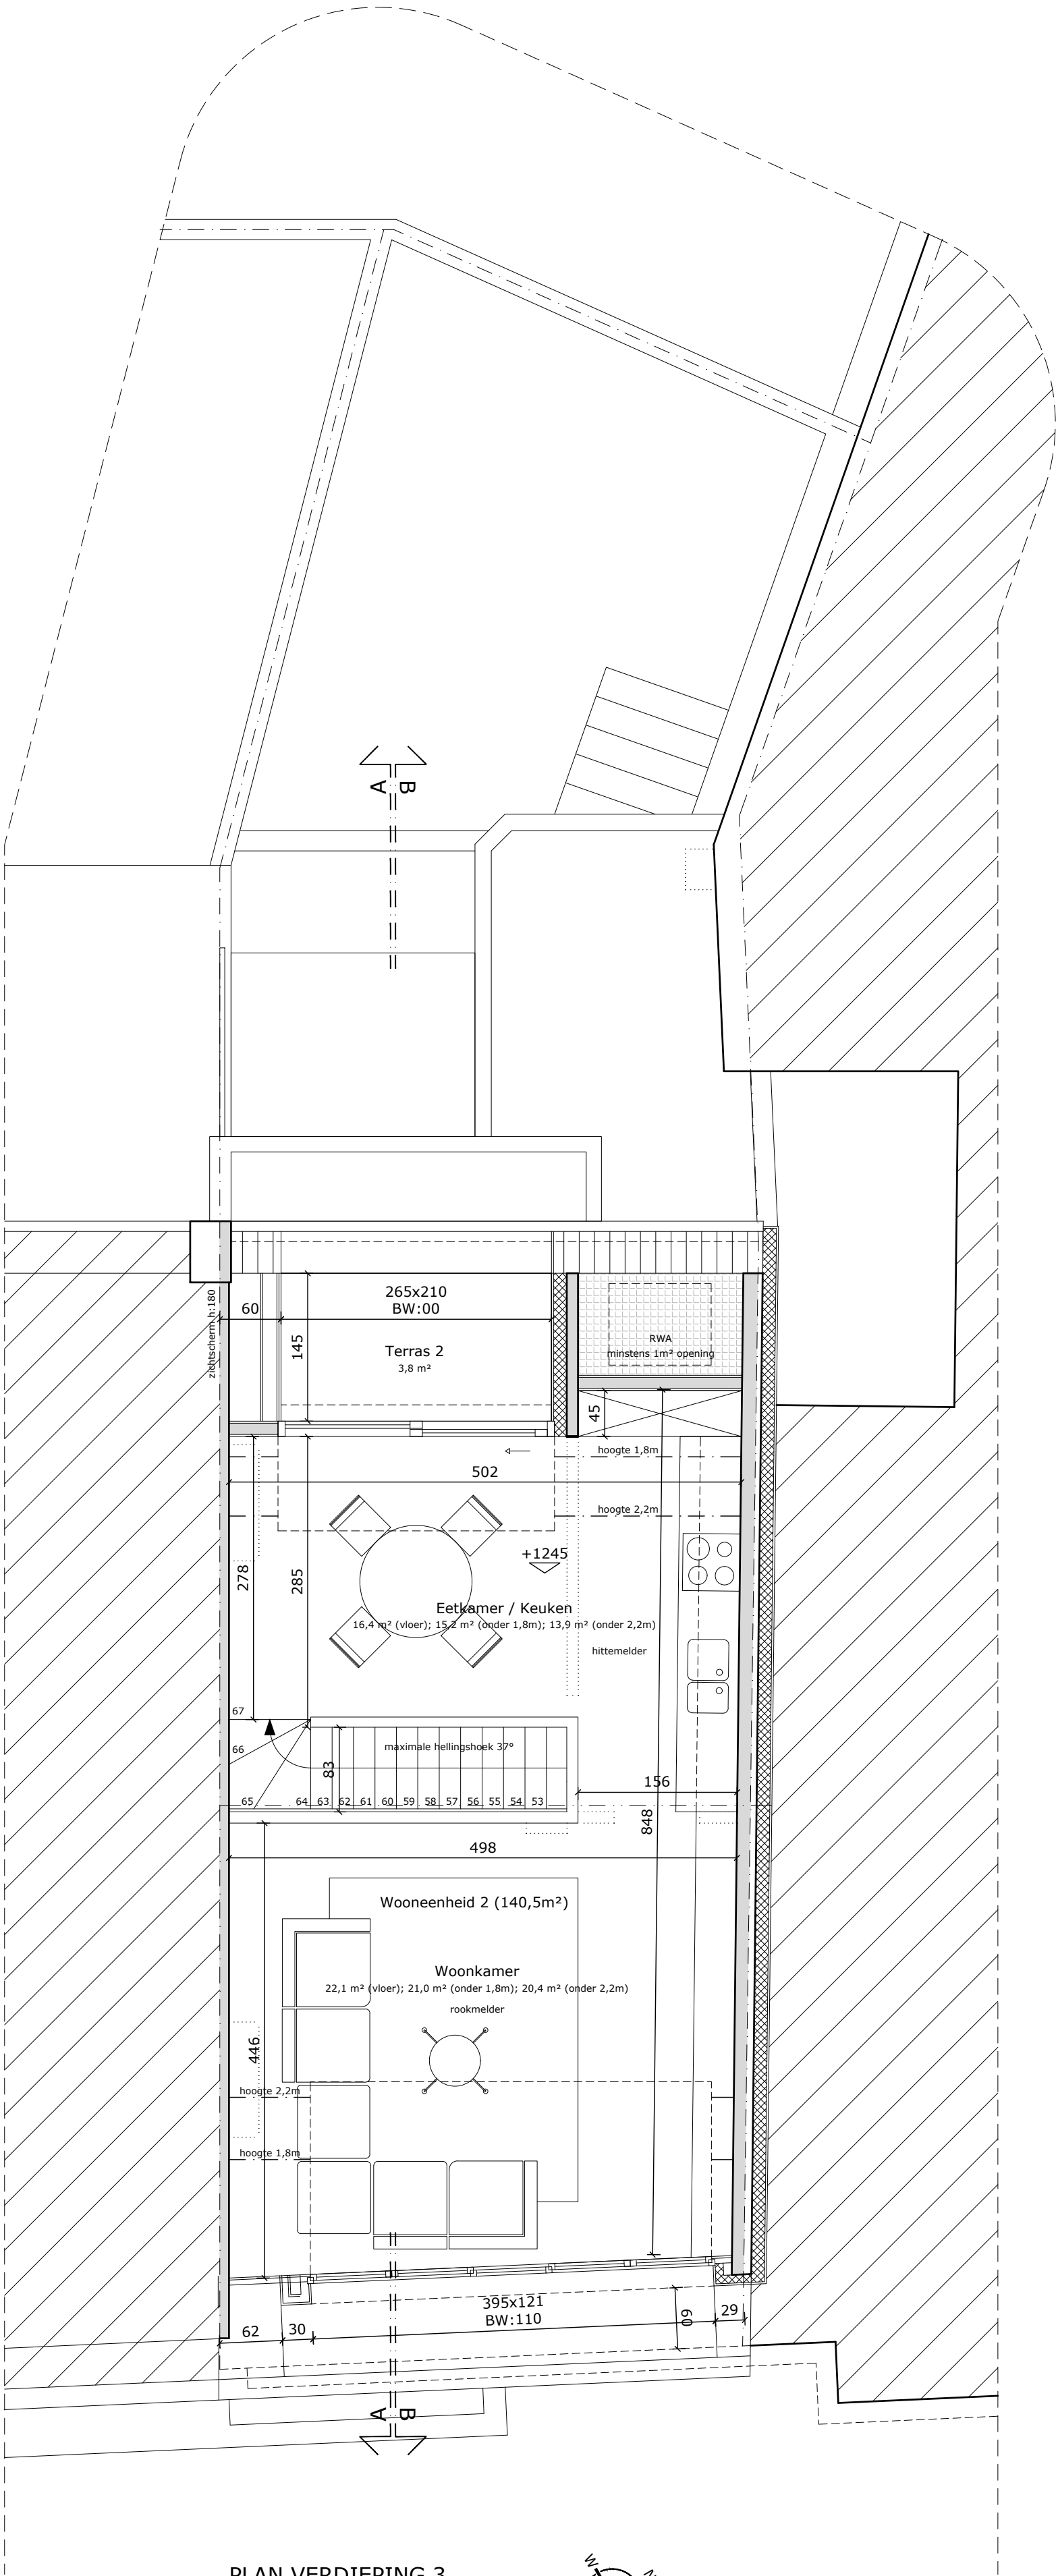

PLAN VERDIEPING 3
AFMETINGEN OP PLAN IN CENTIMETER
nieuwe toestand - 1/50

