


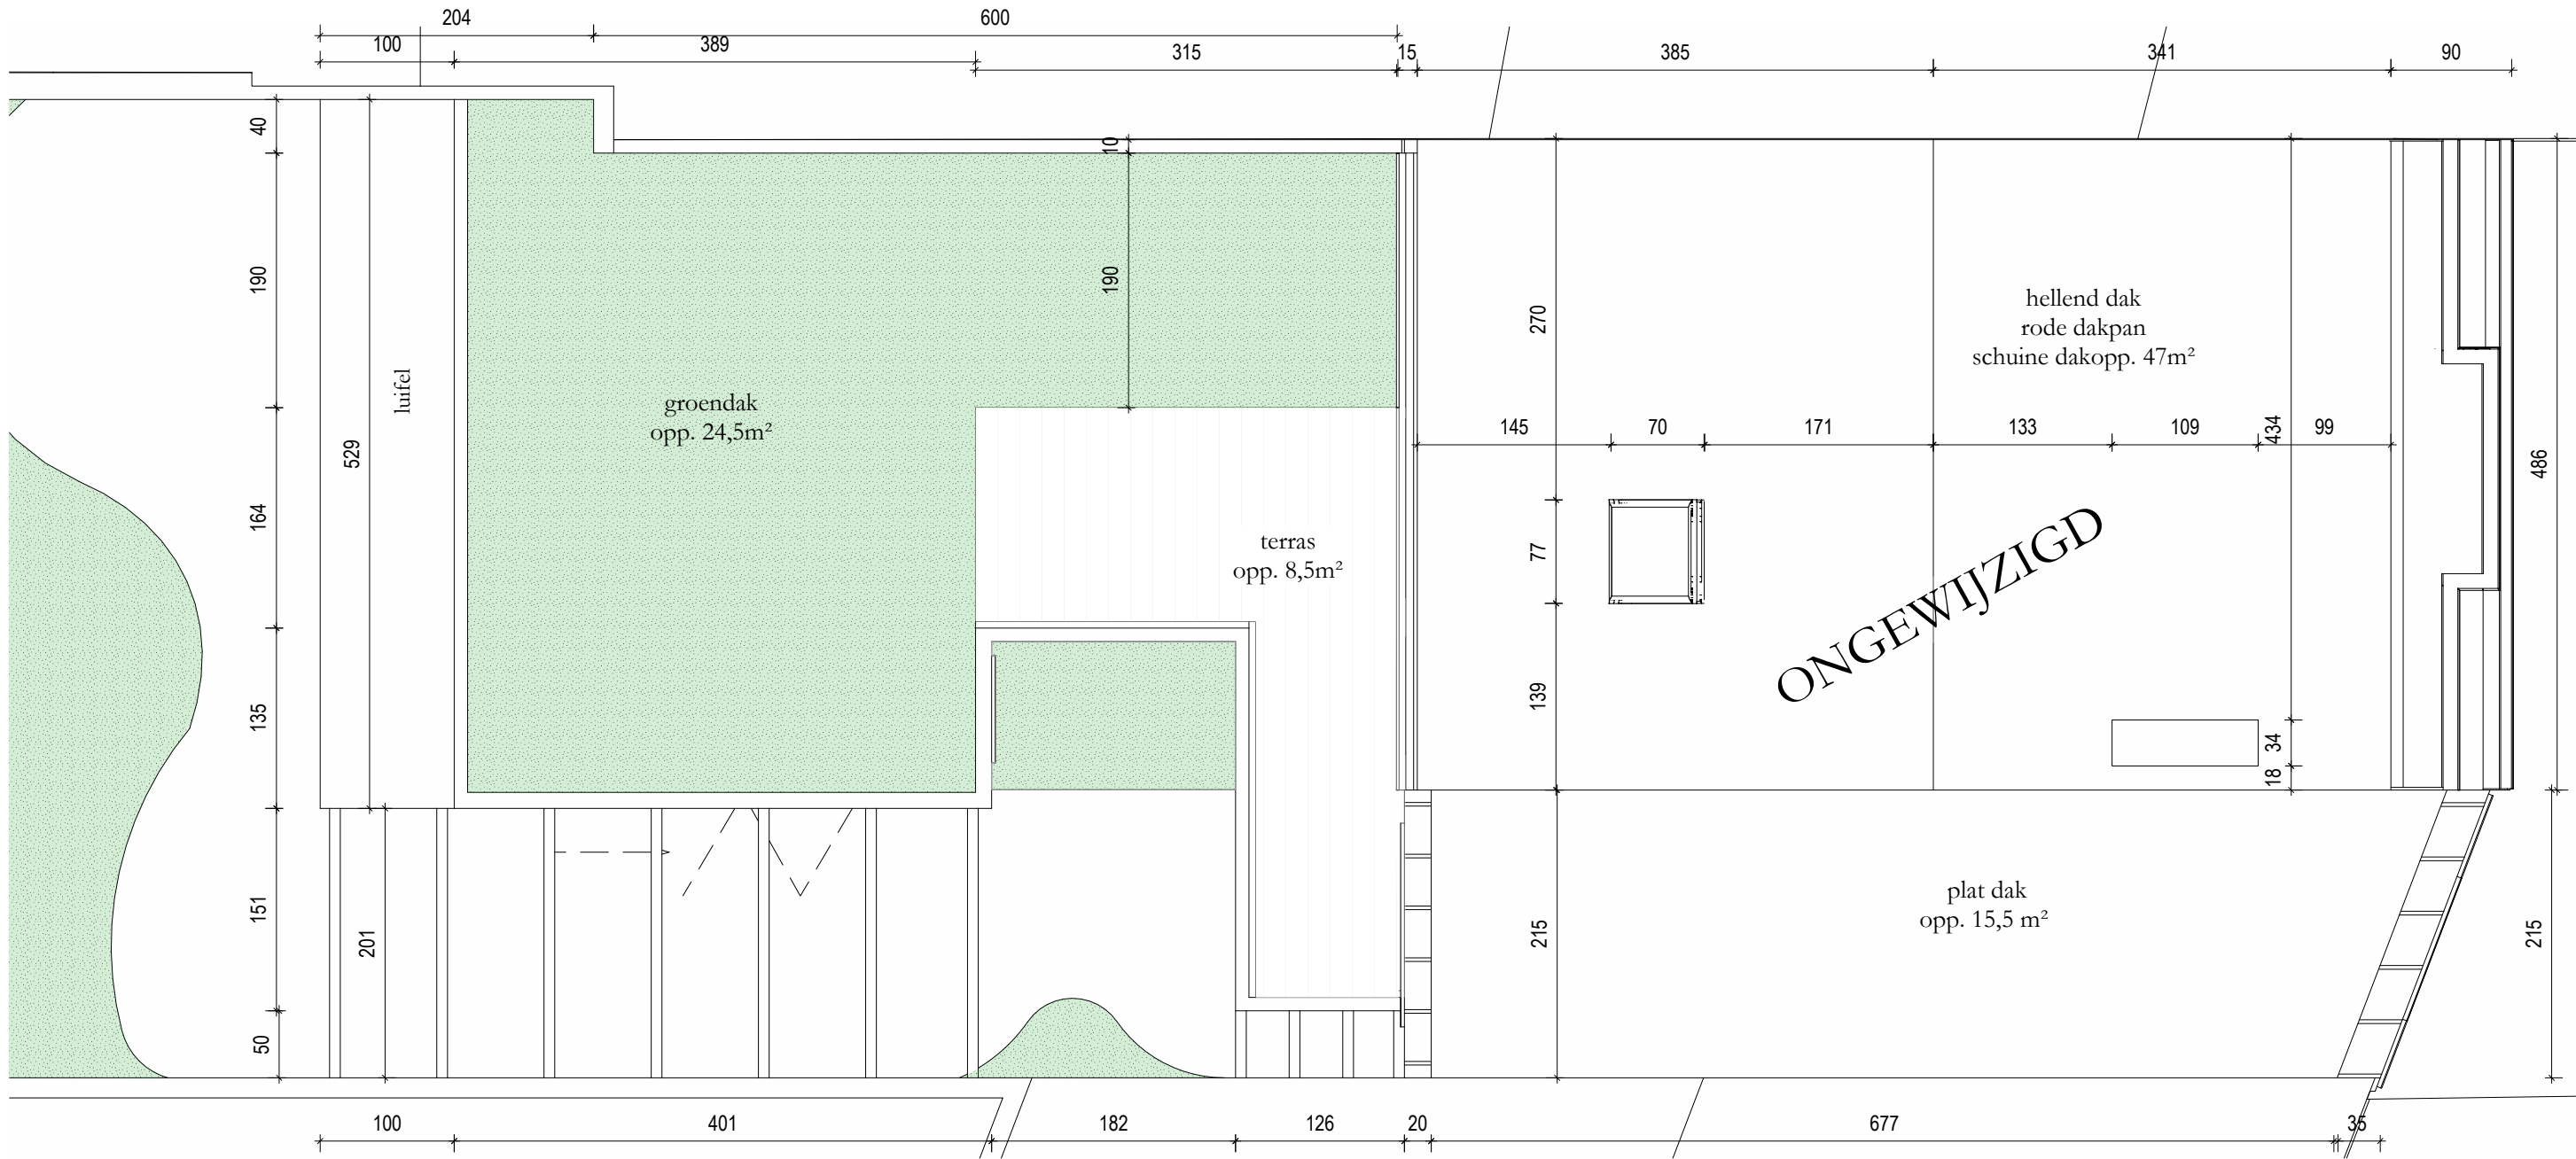

ZIE BIJZONDERE  
VOORWAARDE(N)

