GELIJKVLOERS - nieuwe toestand

ZIE BIJZONDERE VOORWAARDE(N)

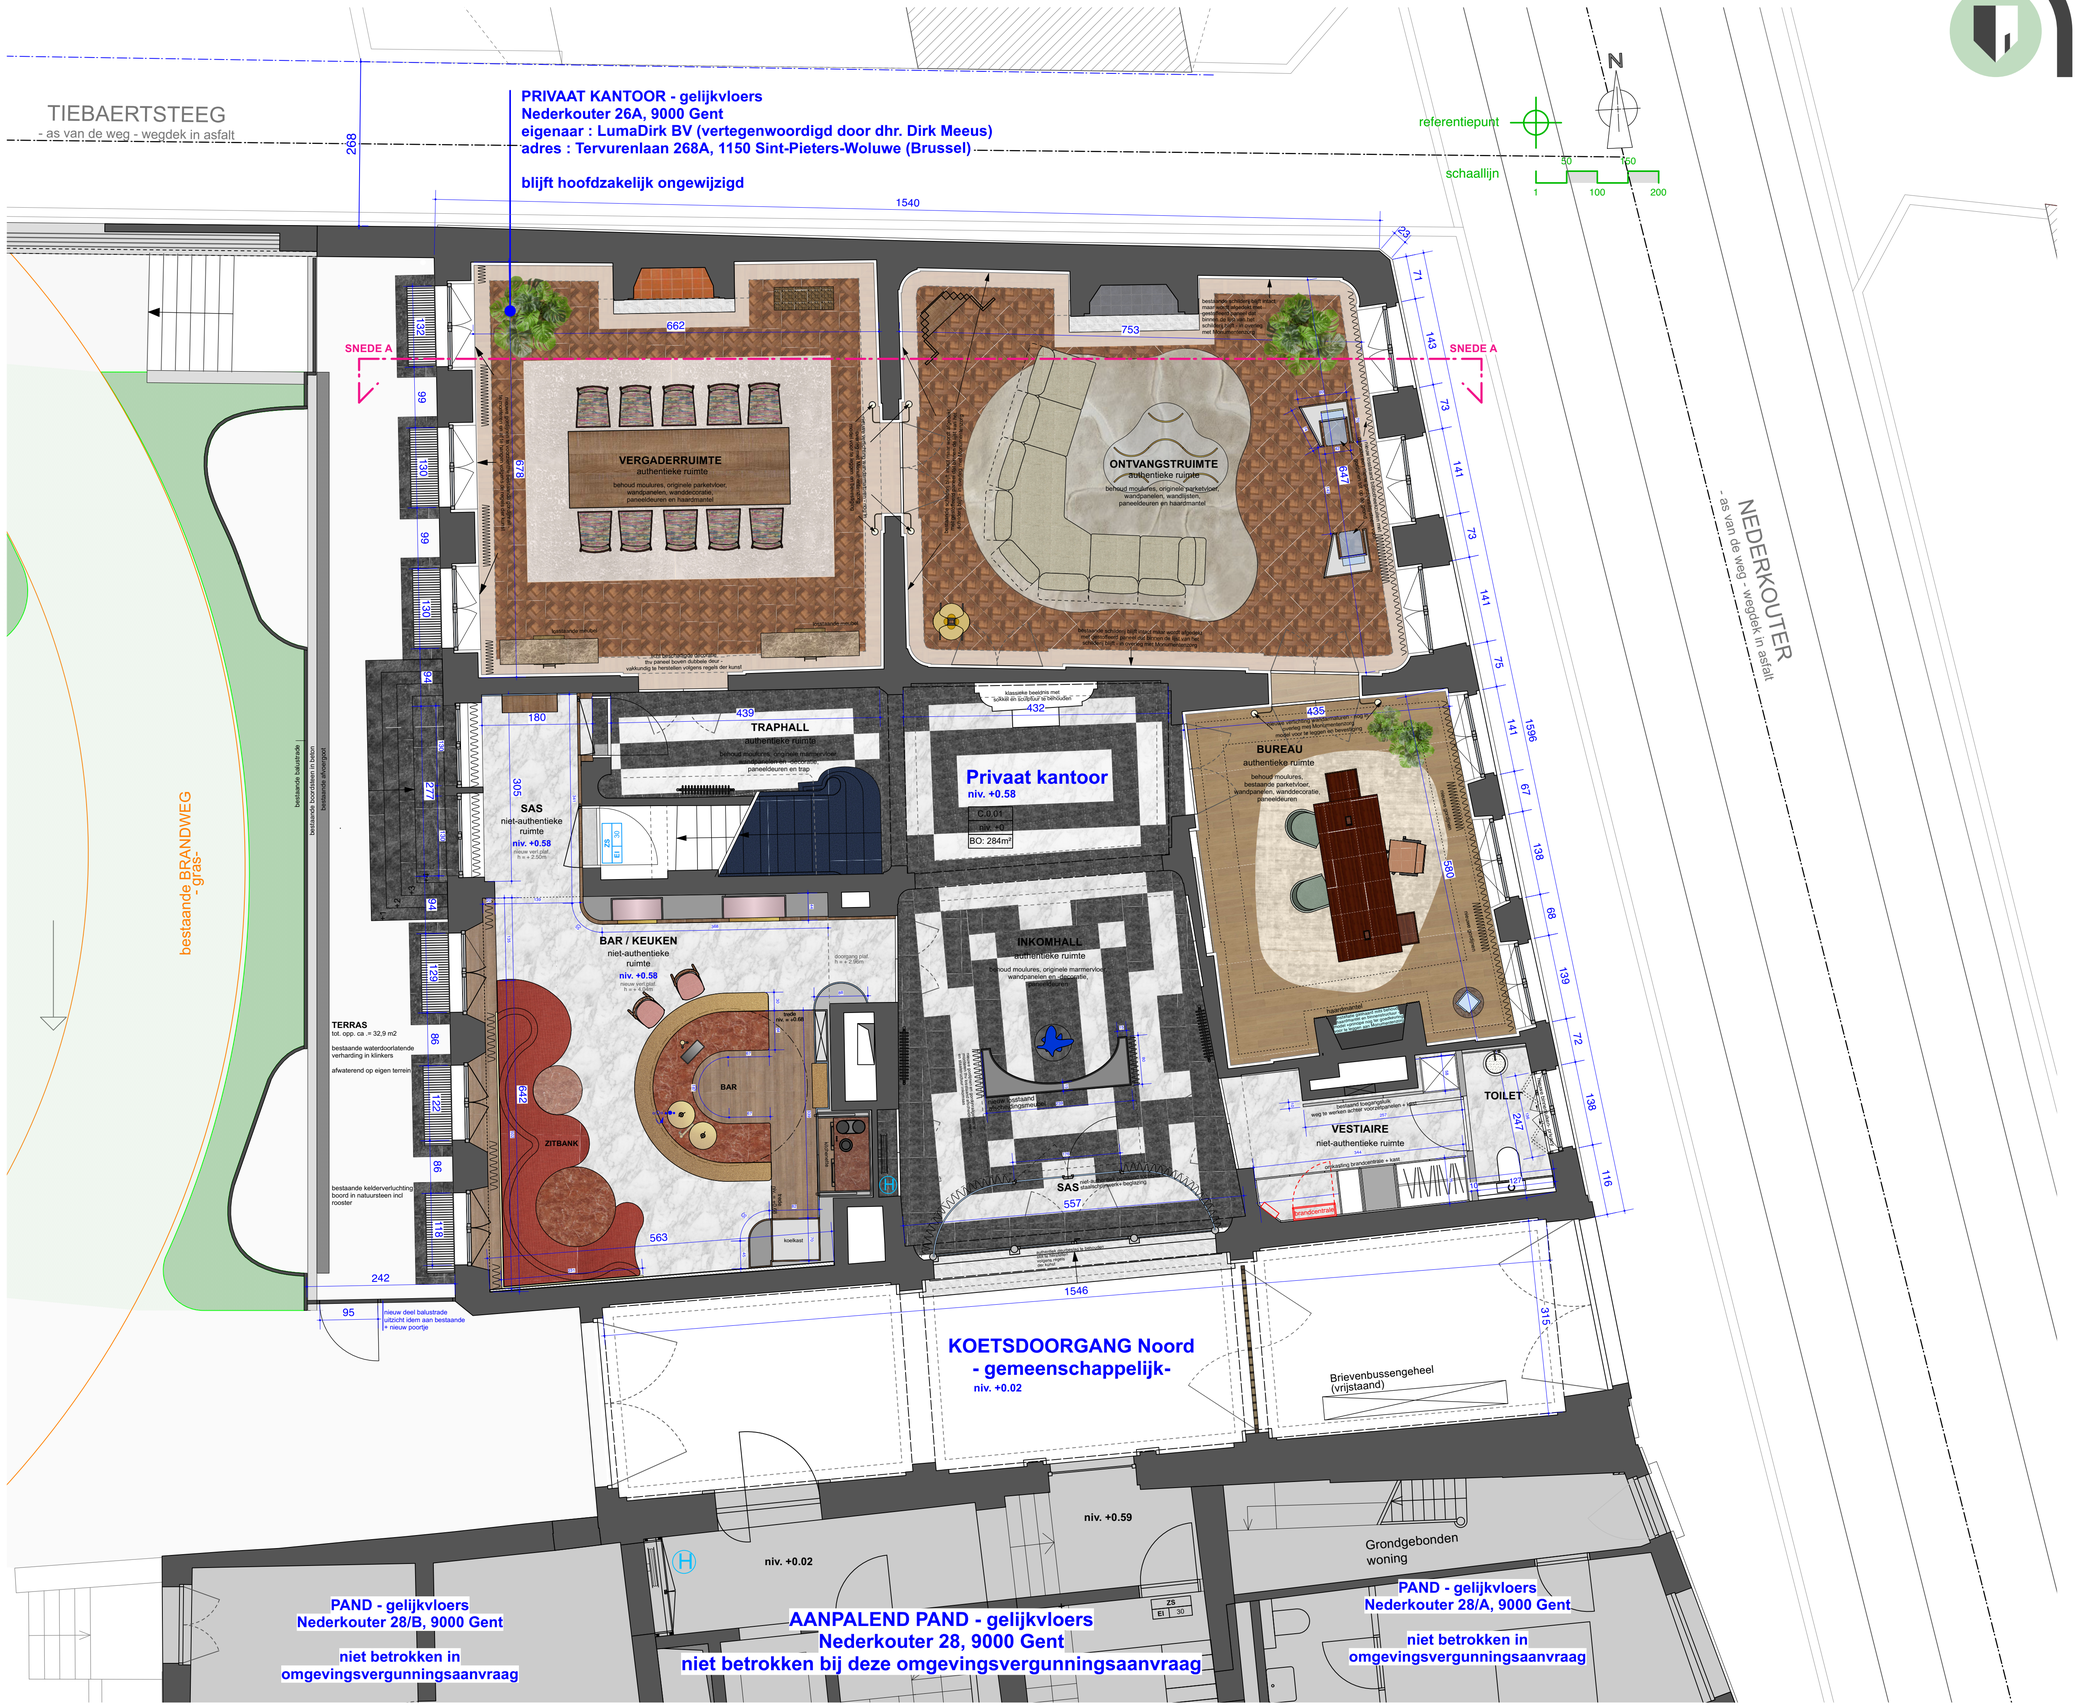

dossier : 2024/107 - KANTOOR MEEUS / GENT		
PLAATSEN SPILTRAP EN AANPASSEN COMPARTIMENTERING		
BOUWAANVRAAG	24/07/2025	schaal 1/50
BA_PLAATSEN SPILTRAP EN AANPASSEN COMPARTIMENTERING_P_N_00		