


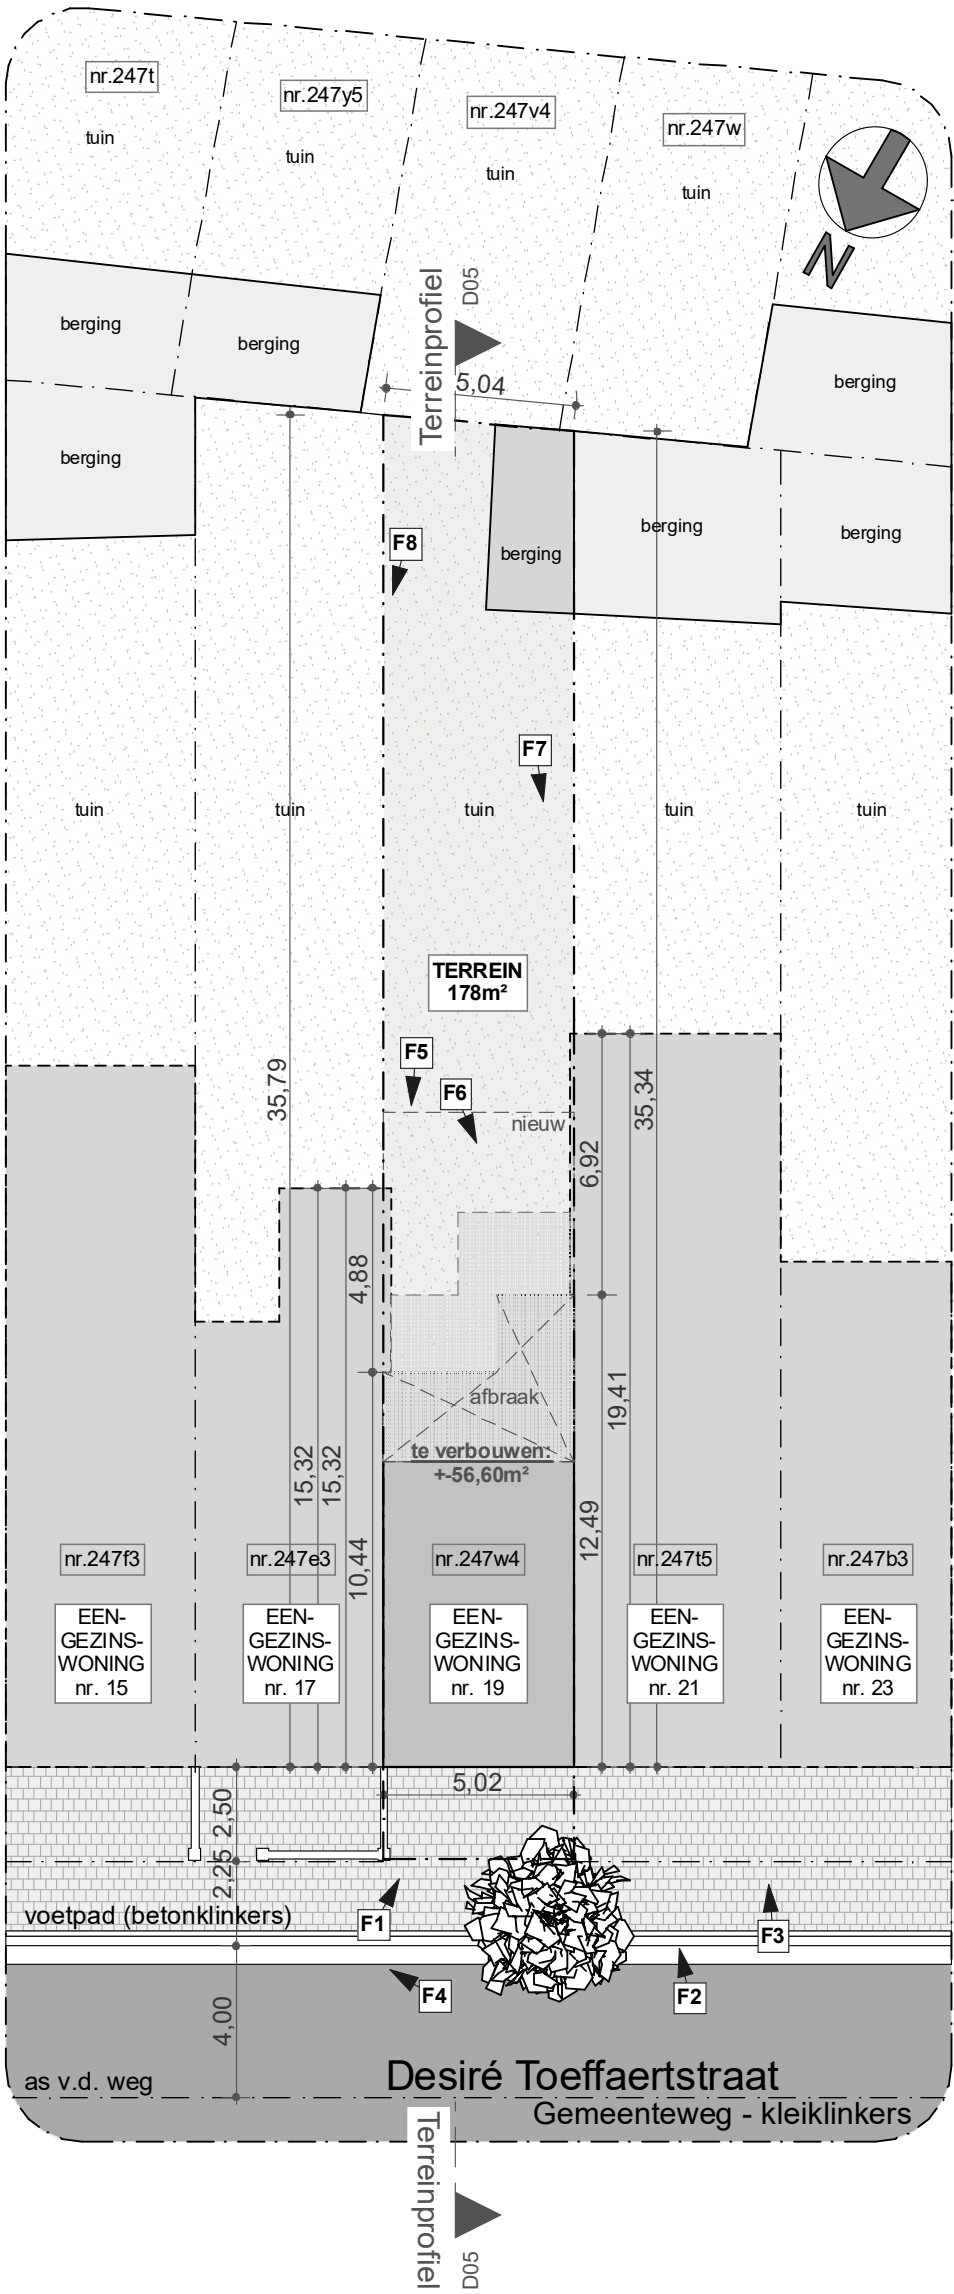

Opdrachtgever: Speleman - Van Ooteghem Leo Tertzeillaan 18 - 9050 Gentbrugge	Opdracht: Verbouwing ééngezinswoning Desiré Toeffaertstraat 19 9000 Gent	SIMONAR.BE 25/09/2025 PROJECTFASE OMV	Blauwesteenstraat 47, 9070 Heusden 0497 300 697 - info@simonar.be btw BE 0533 688 357	Schaal 1:200	OMV_E&B_I.B._1
					_Inplanting