


Opdrachtgever: Speleman - Van Ooteghem Leo Tertzweillaan 18 - 9050 Gentbrugge	Opdracht: Verbouwing ééengezinswoning Desiré Toeffaertstraat 19 9000 Gent	Schaal 1:50
		OMV_E&B_S_B_2
		_S02

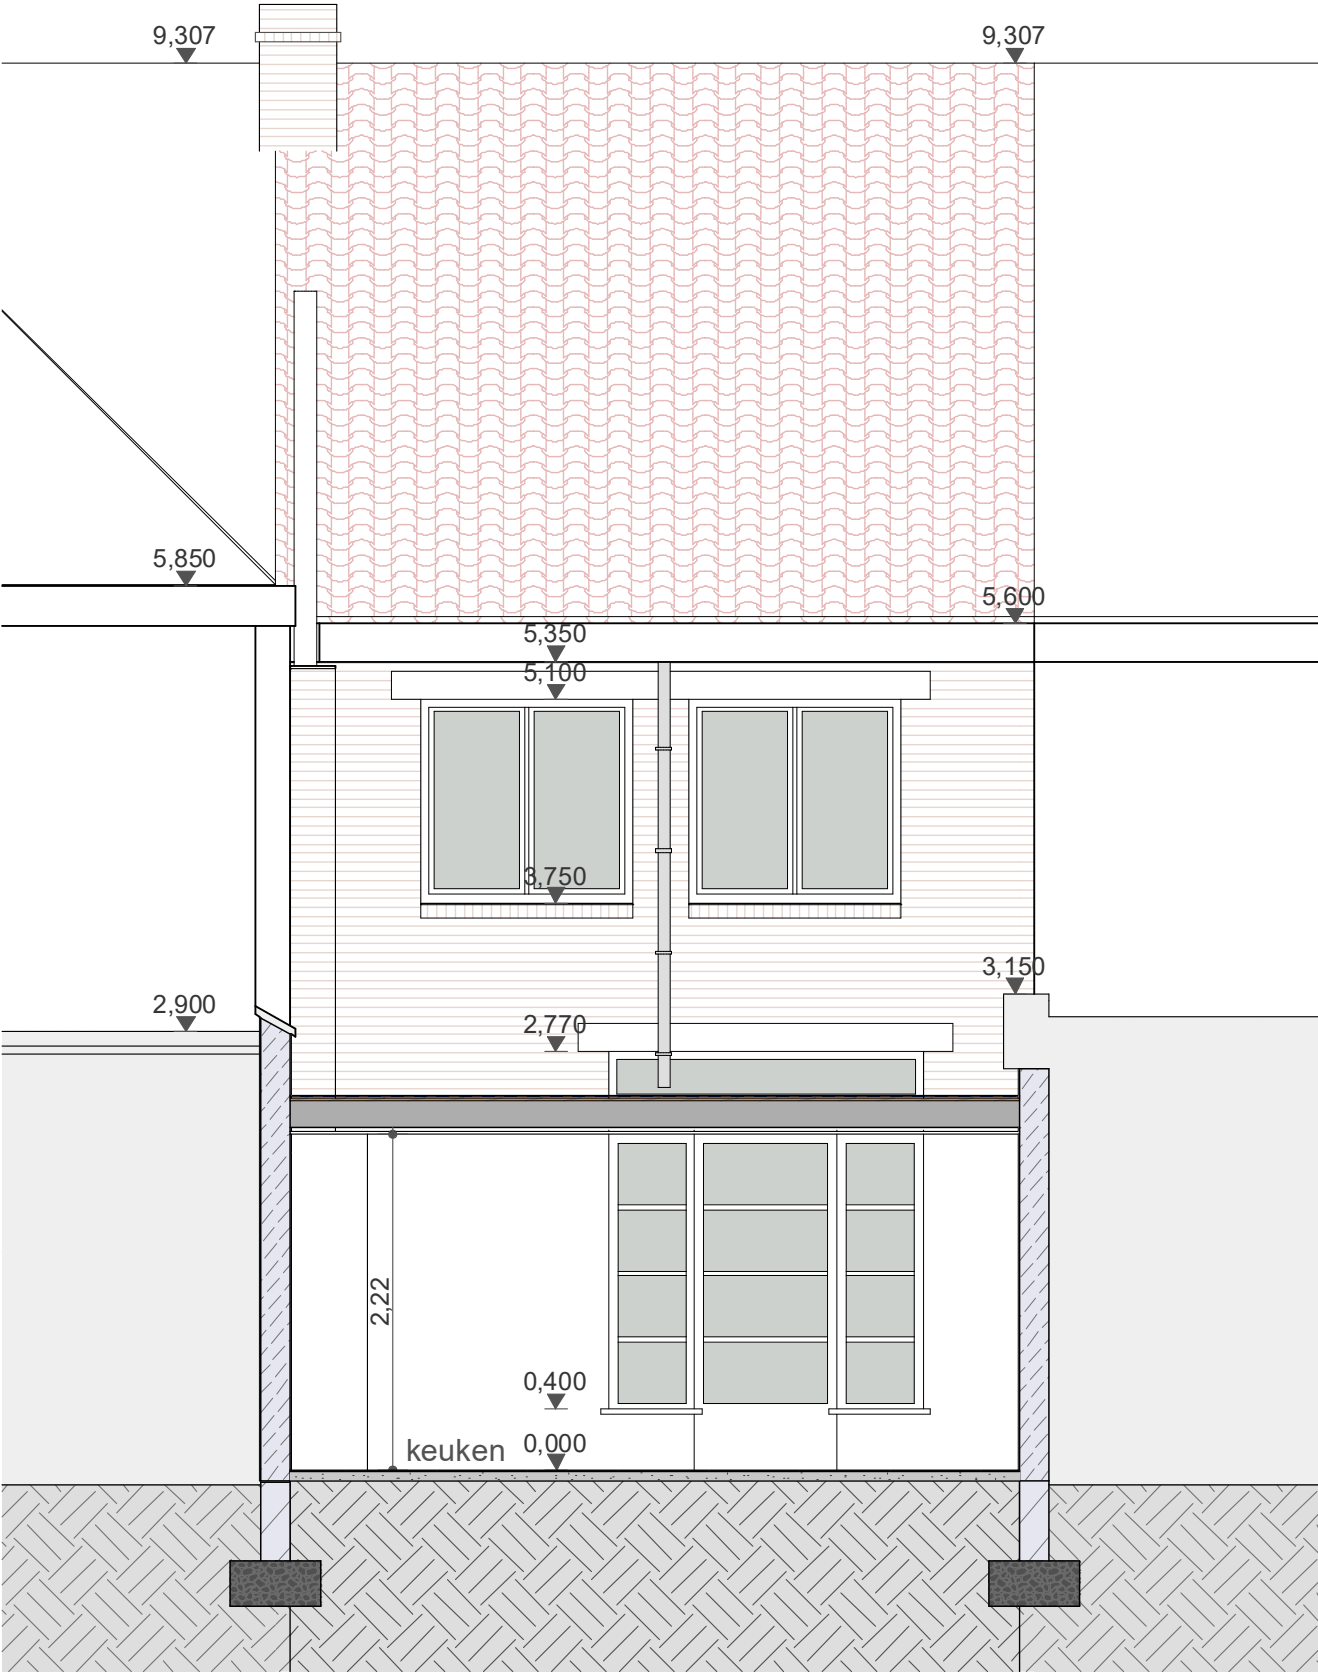

SIMON VANOLTRYVE ARCHITECT

Blauwesteenstraat 47, 9070 Heusden
0497 300 697 - info@simonar.be
btw BE 0533 688 357