


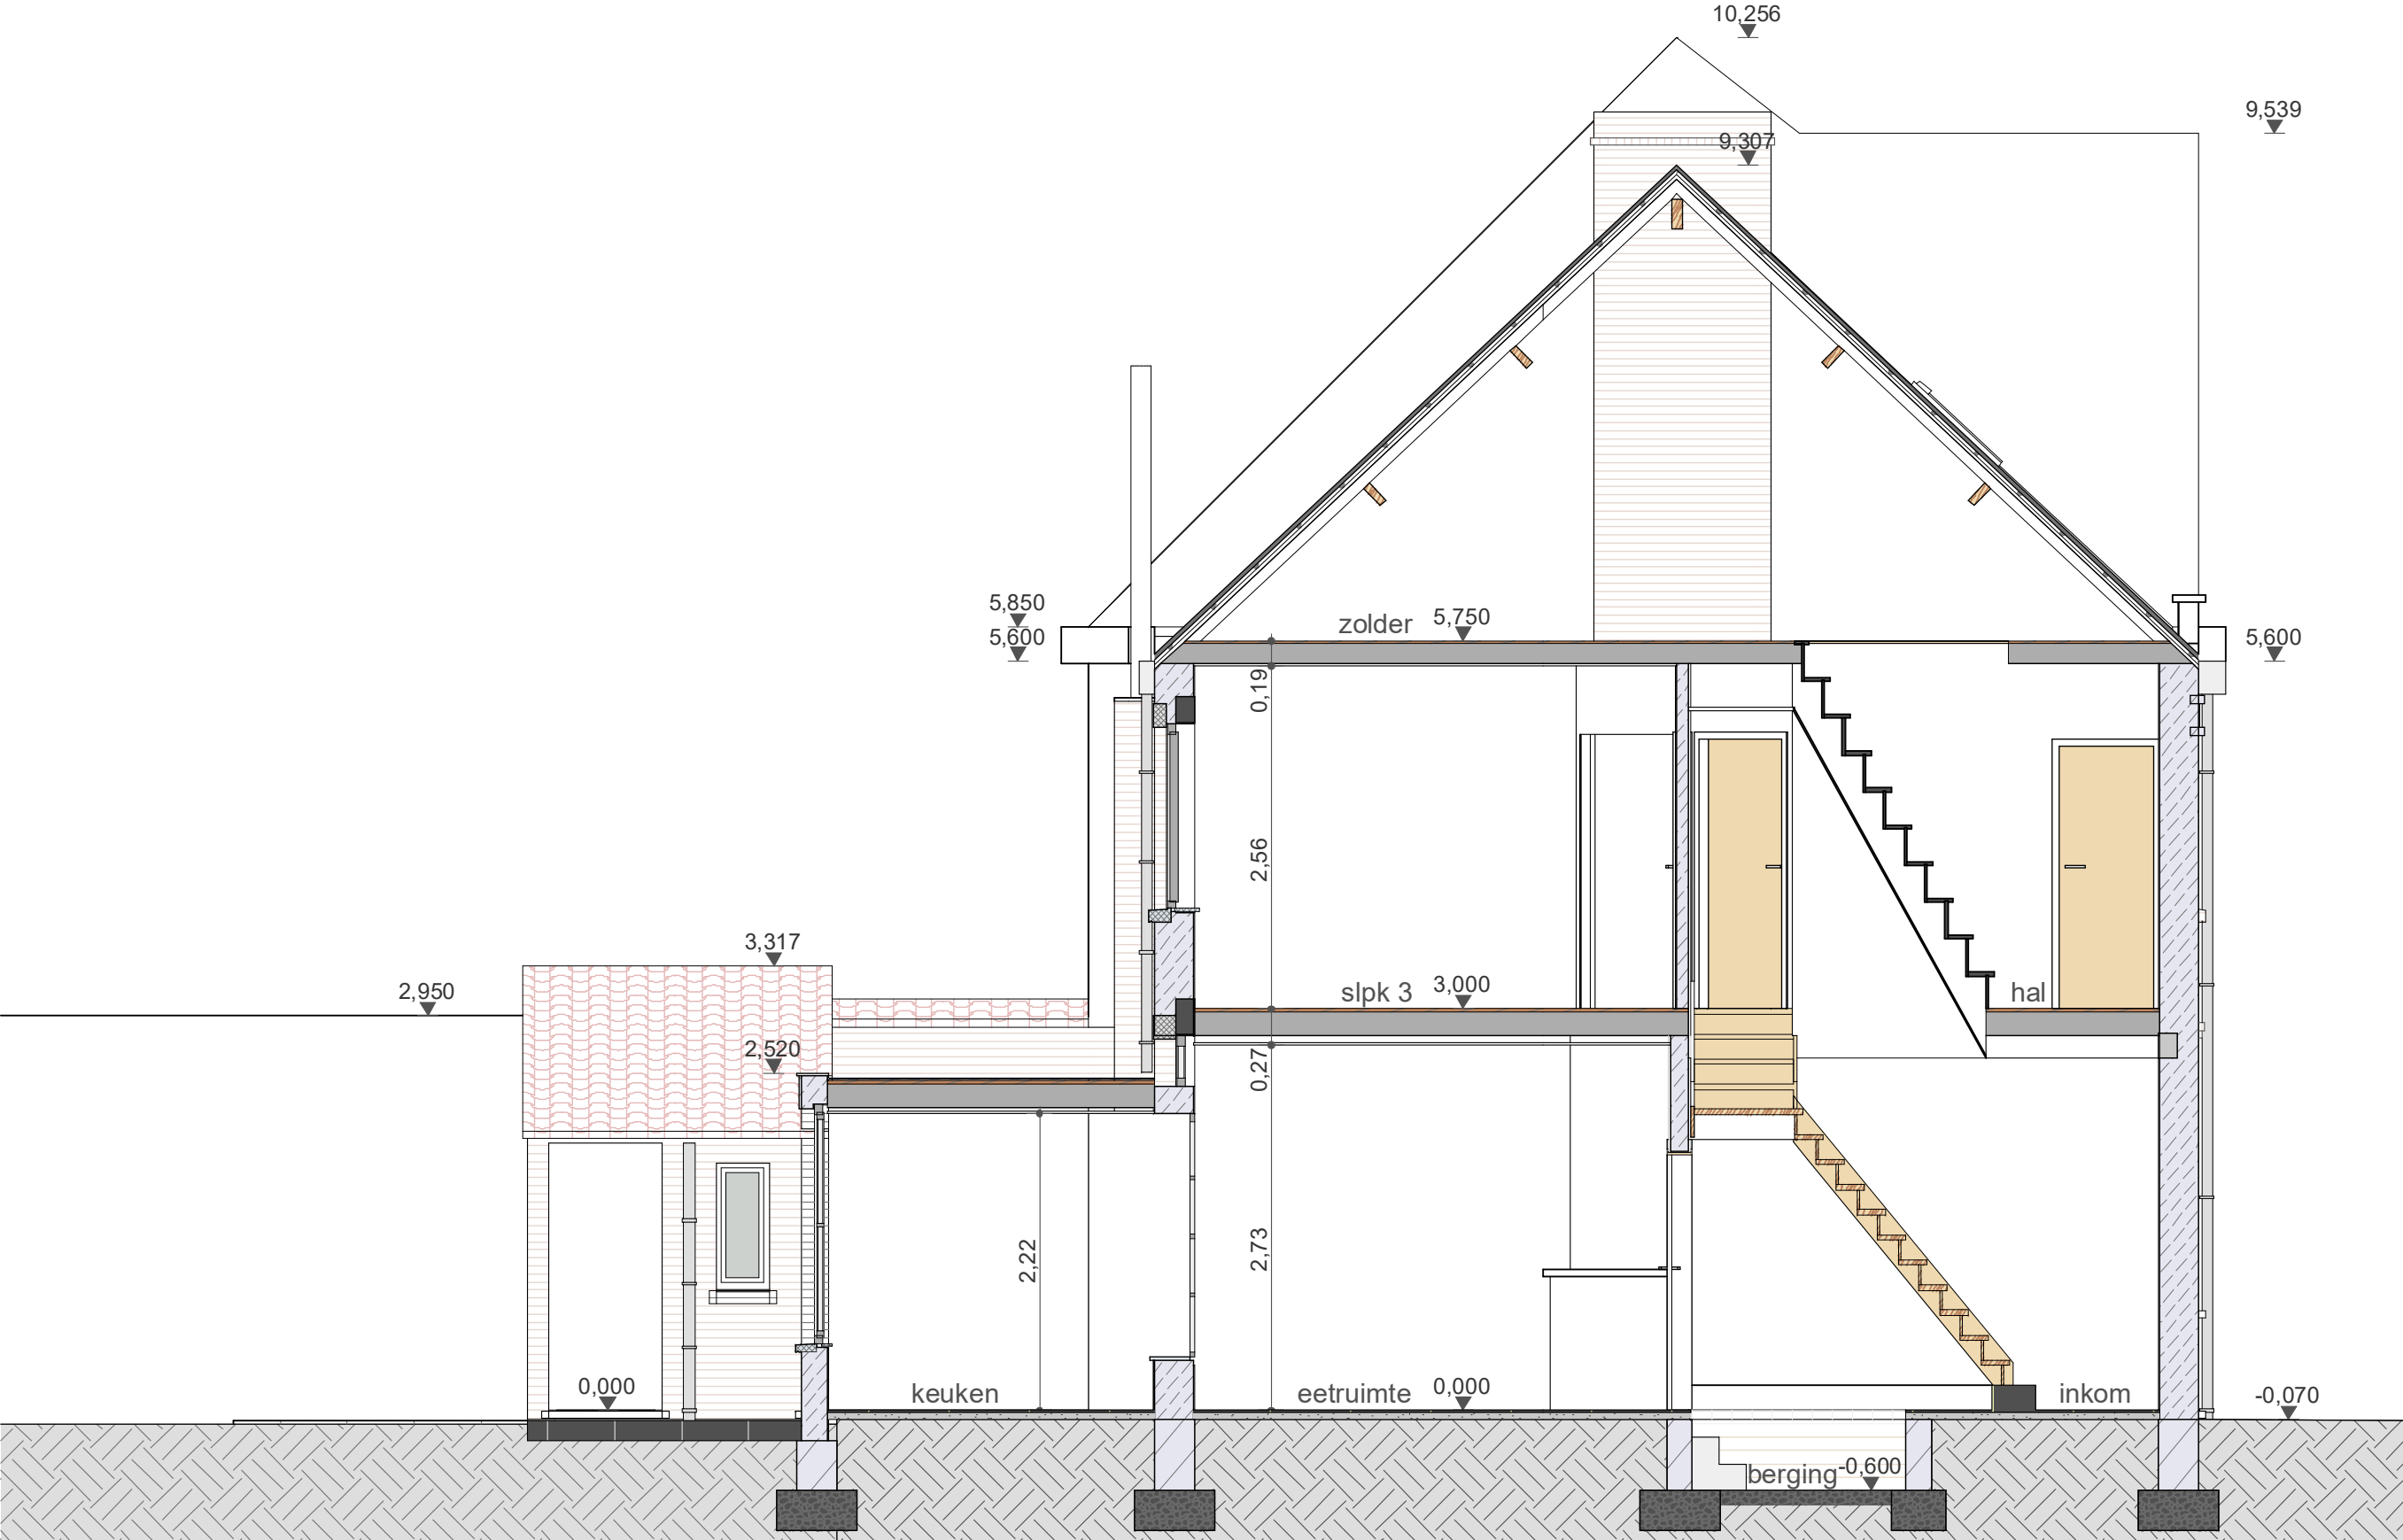

Opdrachtgever:		Opdracht:		SIMON VANOUTRYVE ARCHITECT					
Speleman - Van Ooteghem Leo Tertzeillaan 18 - 9050 Gentbrugge		Verbouwing ééngesinswoning Desiré Toeffaertstraat 19 9000 Gent		Blauwesteenstraat 47, 9070 Heusden 0497 300 697 - info@simonar.be btw BE 0533 688 357		SIMONAR.BE 25/09/2025 PROJECTFASE OMV	OMV_E&B_ _S03	S_B (Doorsneden Bestaand)	Schaal 1:50
									OMV_E&B_S_B_3