

Opdrachtgever:
Speleman - Van Ooteghem
Leo Tertzweillaan 18 - 9050
Gentbrugge


Opdracht:
Verbouwing ééngezinswoning
Desiré Toeffaertstraat 19
9000 Gent

Schaal 1:50

OMV_E&B_S_N_1

_S01

**ZIE BIJZONDERE
VOORWAARDE(N)**

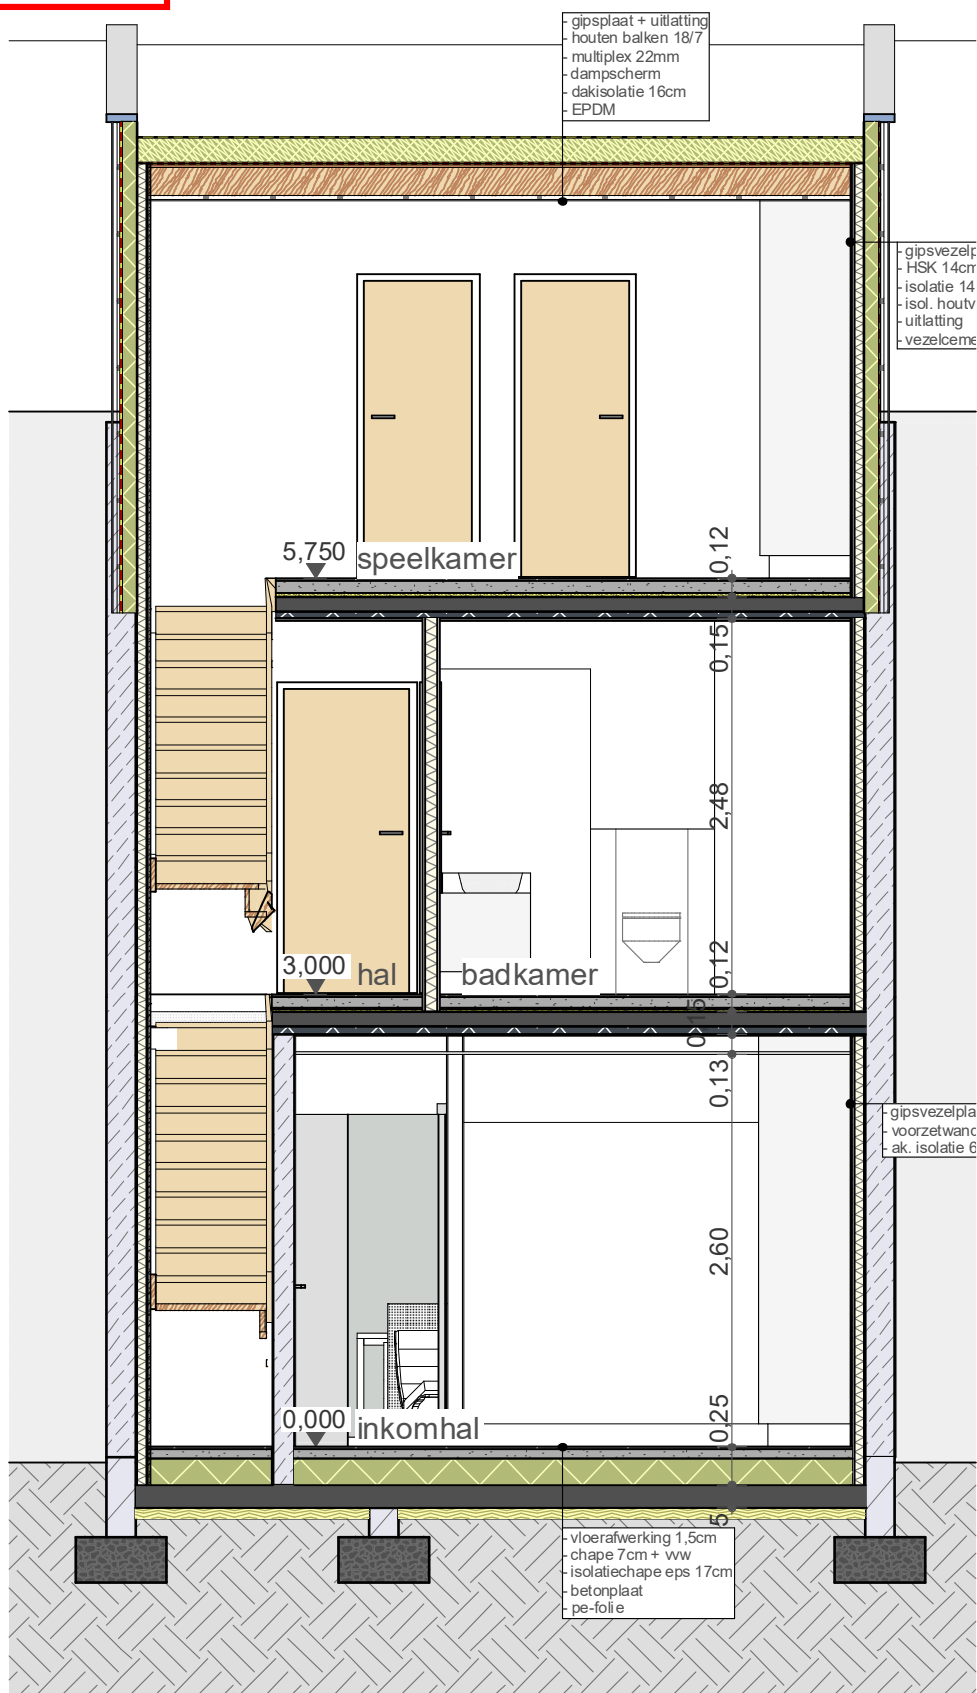

SIMON VANOUTRYVE ARCHITECT

Blauwesteenstraat 47, 9070 Heusden
0497 300 697 - info@simonar.be
btw BE 0533 688 357

SIMONAR.BE

25/09/2025

PROJECTFASE **OMV**