


**ZIE BIJZONDERE
VOORWAARDE(N)**

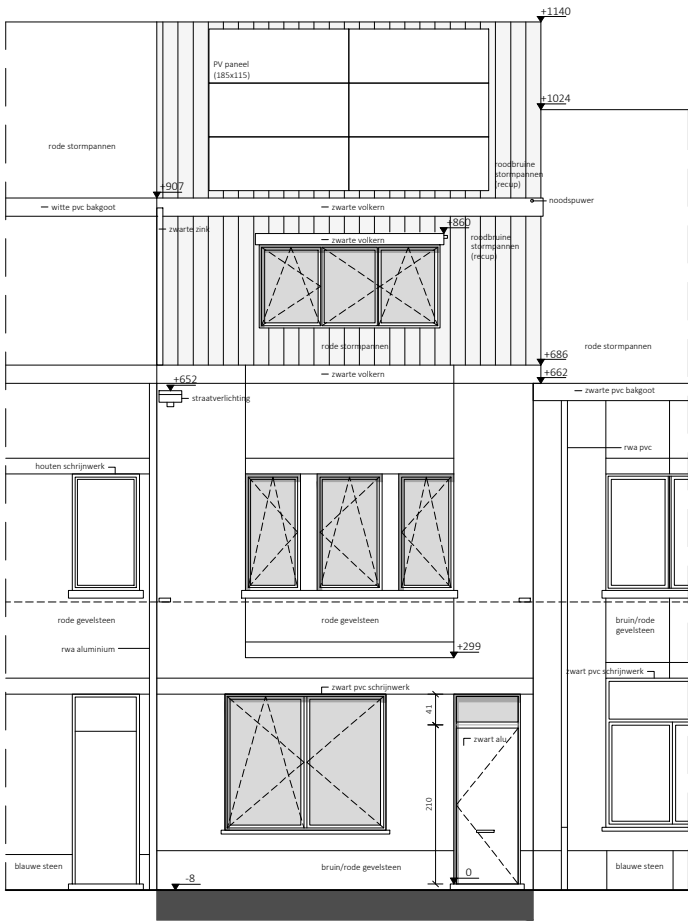

VOORGEVEL - NIEUWE TOESTAND

Schaal: 1/100 - Dossier: BA_NT01288_250922

Bouwplaats: Druifstraat 6, 9000 Gent

