# INPLANTINGSPLAN - NIEUWE TOESTAND
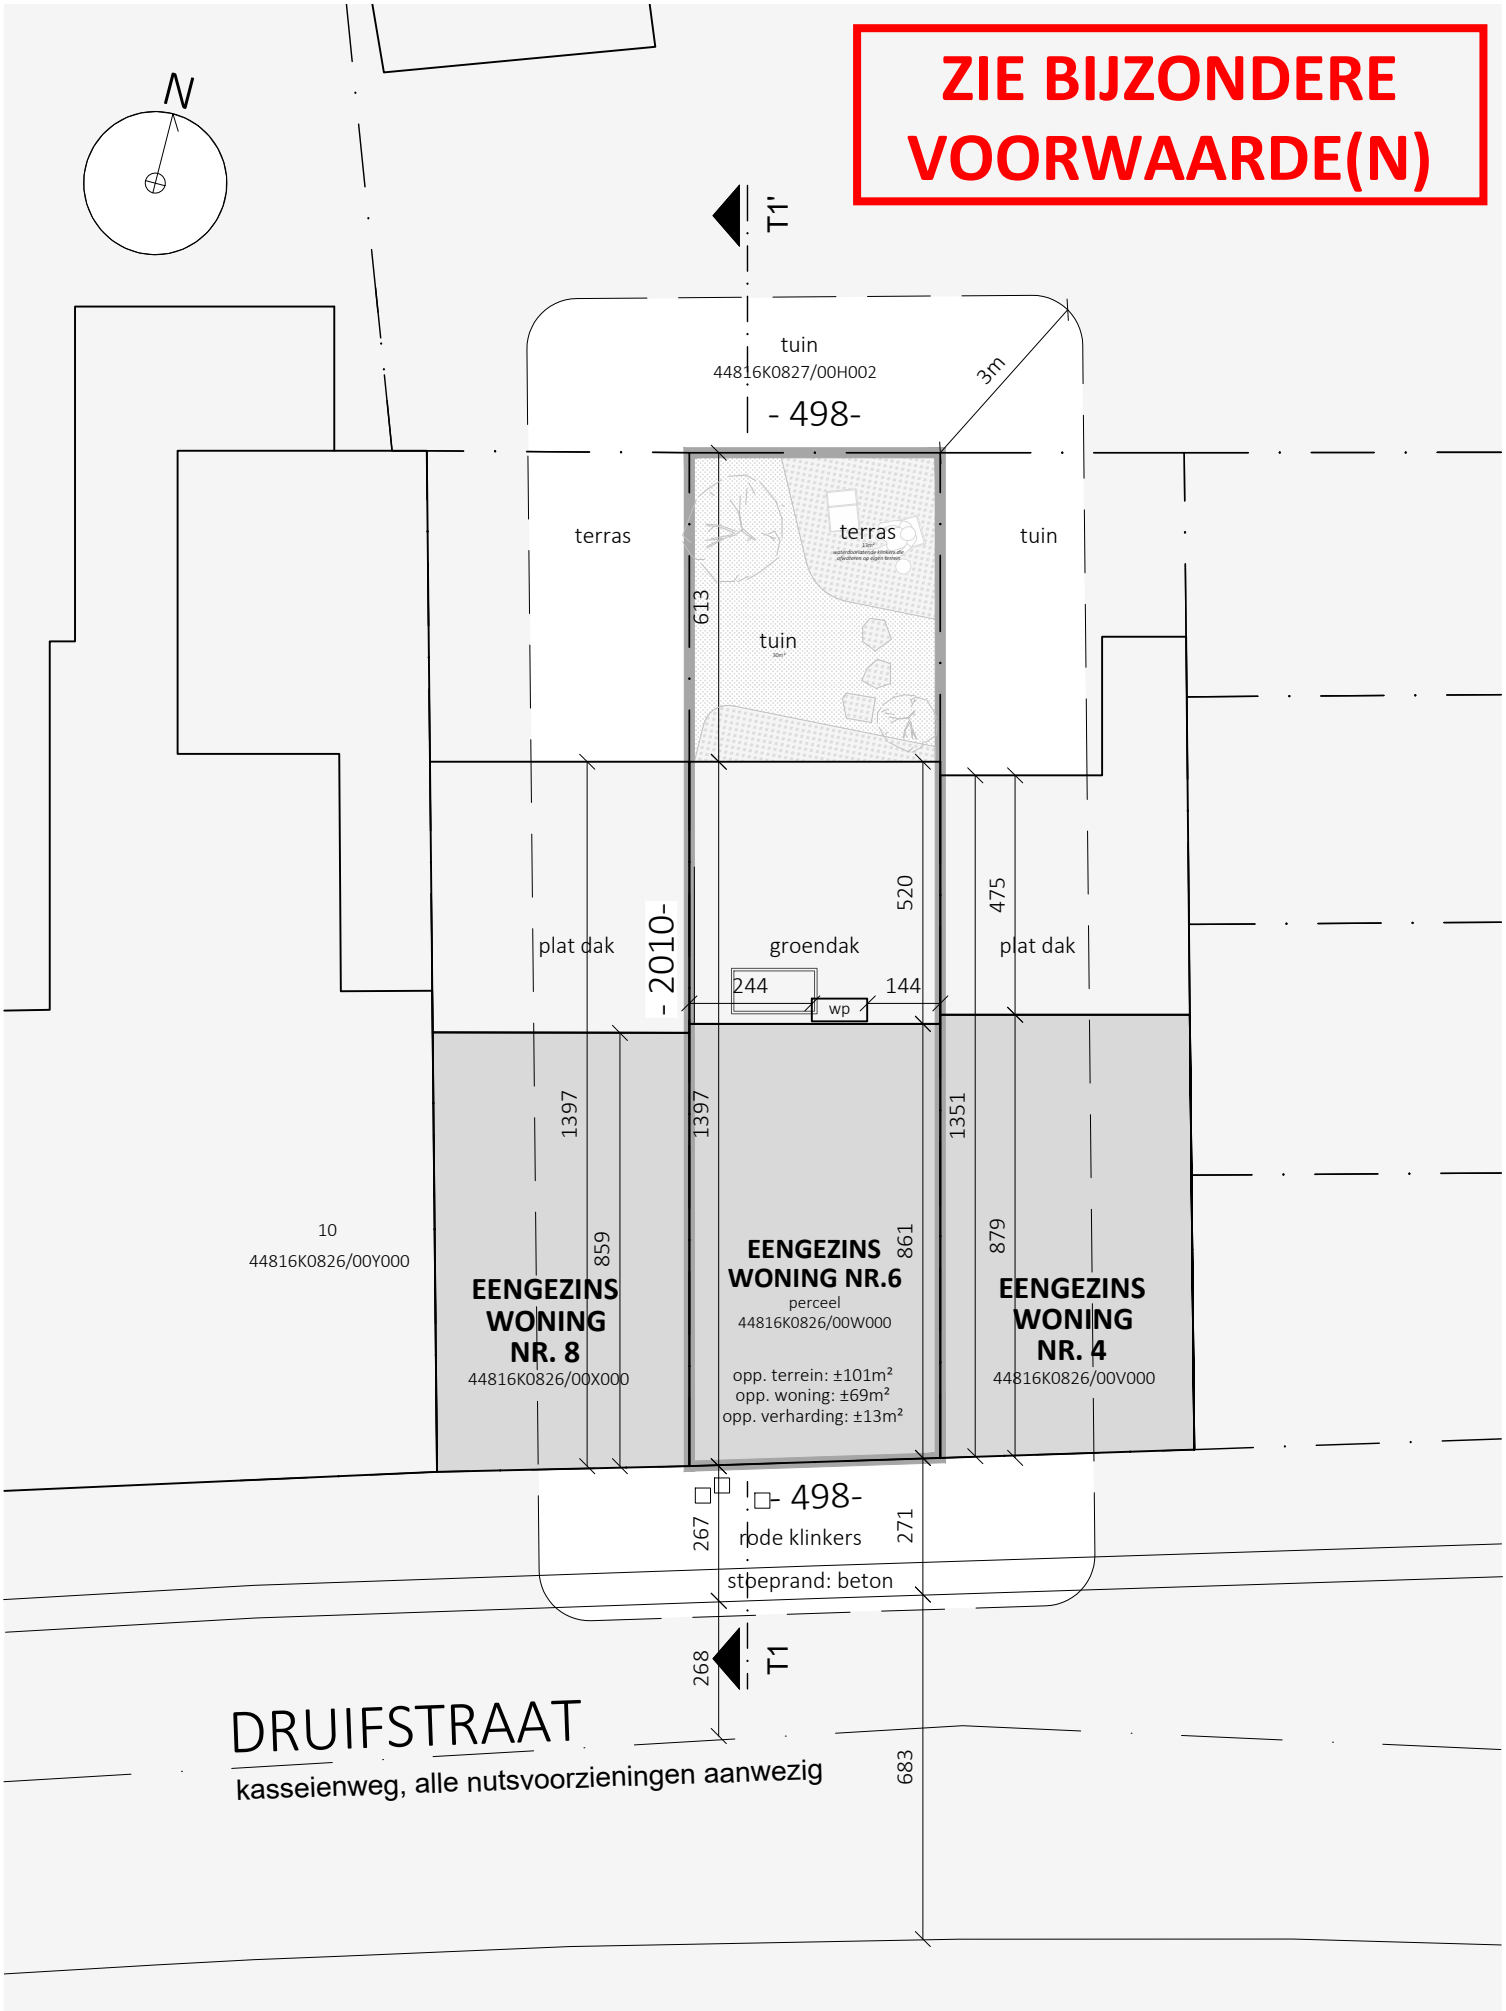
Schaal: 1/150 - Dossier: BA_NT01288_250922