


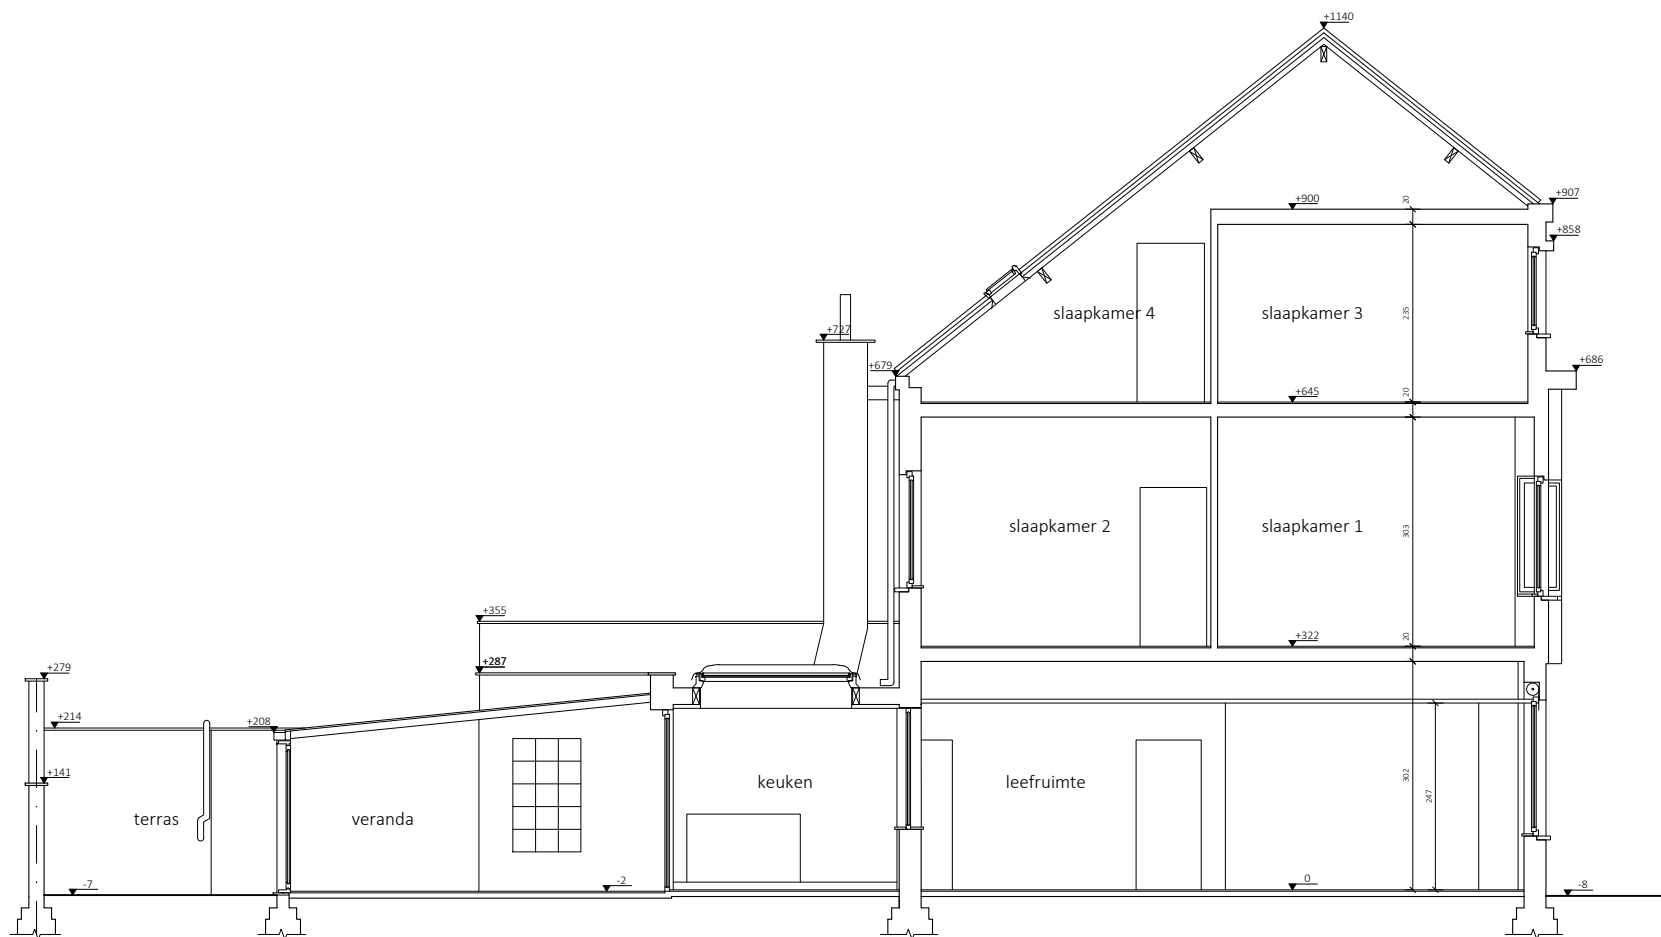

DOORSNEDE A-A' - BESTAANDE TOESTAND

Schaal: 1/100 - Dossier: BA_BT01288_250901

Bouwplaats: Druifstraat 6, 9000 Gent

0 0.5 1 2m