


ZIE BIJZONDERE VOORWAARDE(N)

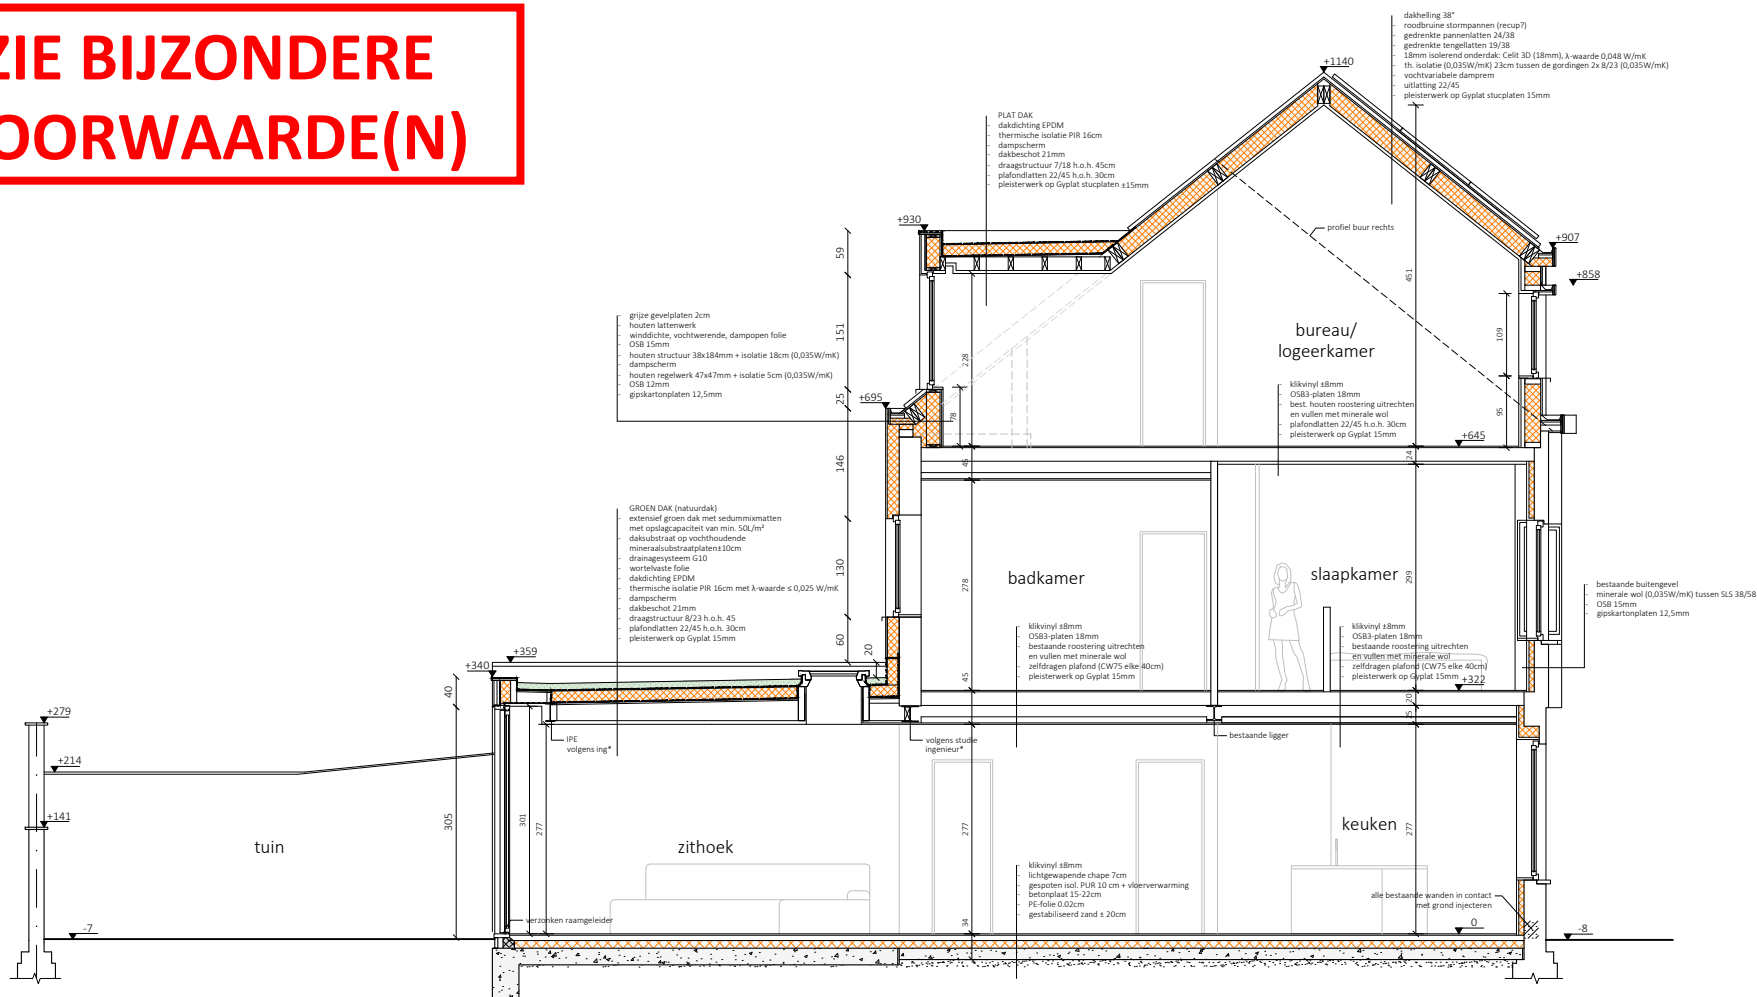

DOORSNEDE A-A' - NIEUWE TOESTAND

Schaal: 1/100 - Dossier: BA_NT01288_250922

Bouwplaats: Druifstraat 6, 9000 Gent

0 0.5 1 2m