


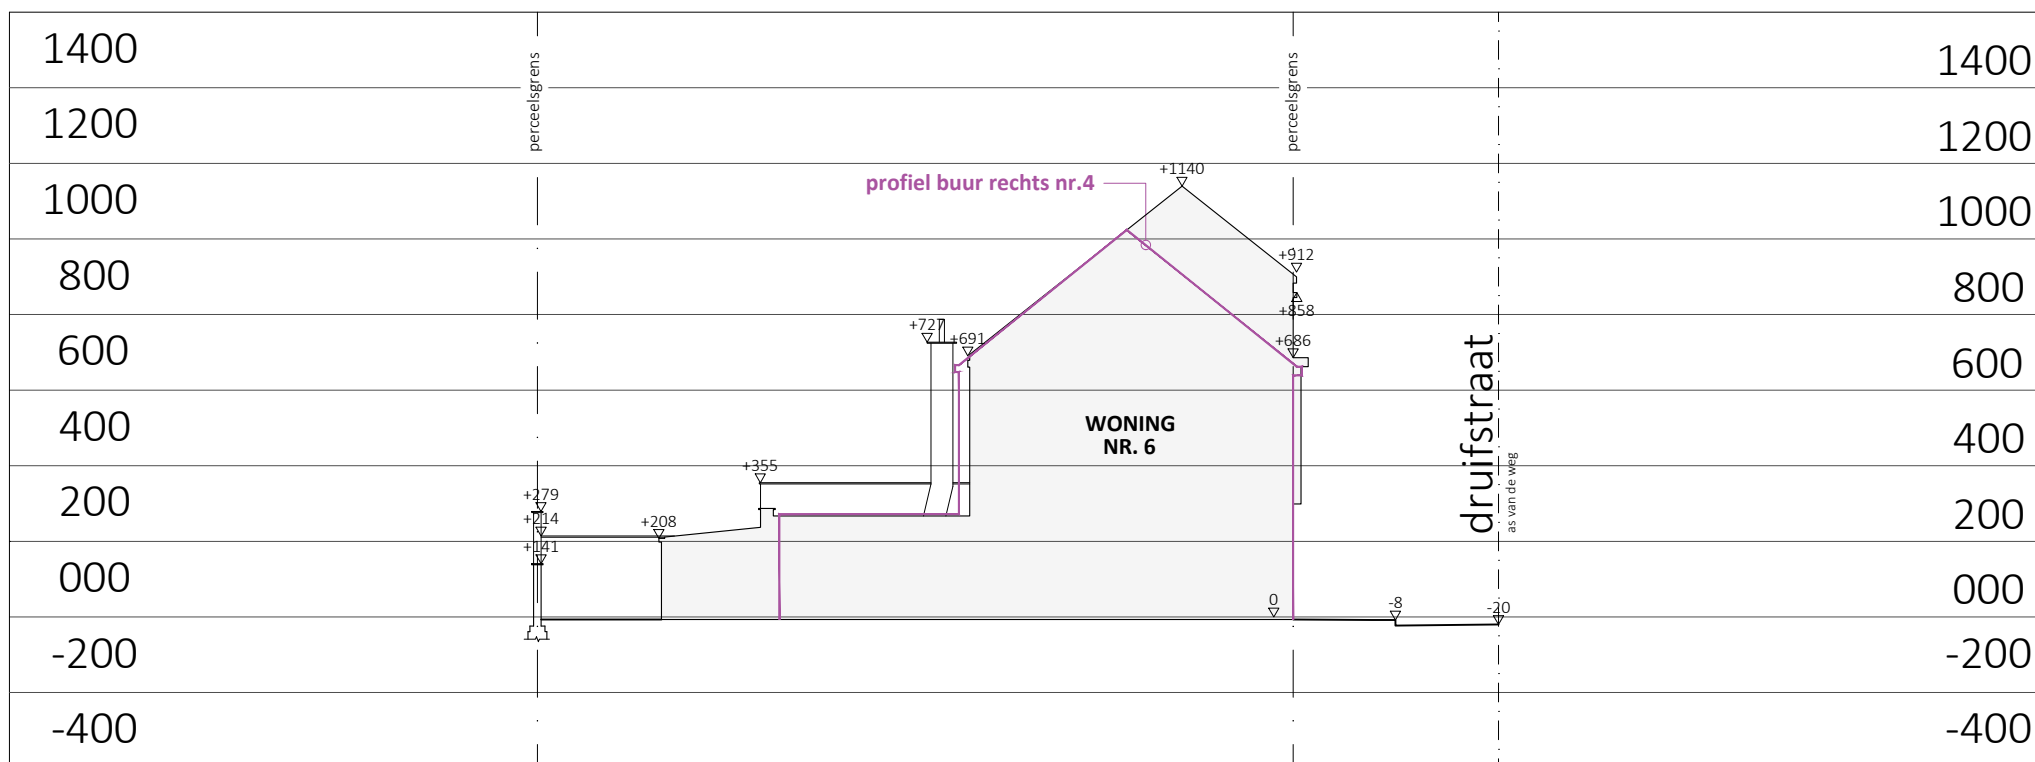

TERREINPROFIEL T2-T2' - BESTAANDE TOESTAND

Schaal: 1/200 - Dossier: BA_BT01288_250901

Bouwplaats: Druifstraat 6, 9000 Gent

0 1 2 4m