


**ZIE BIJZONDERE  
VOORWAARDE(N)**

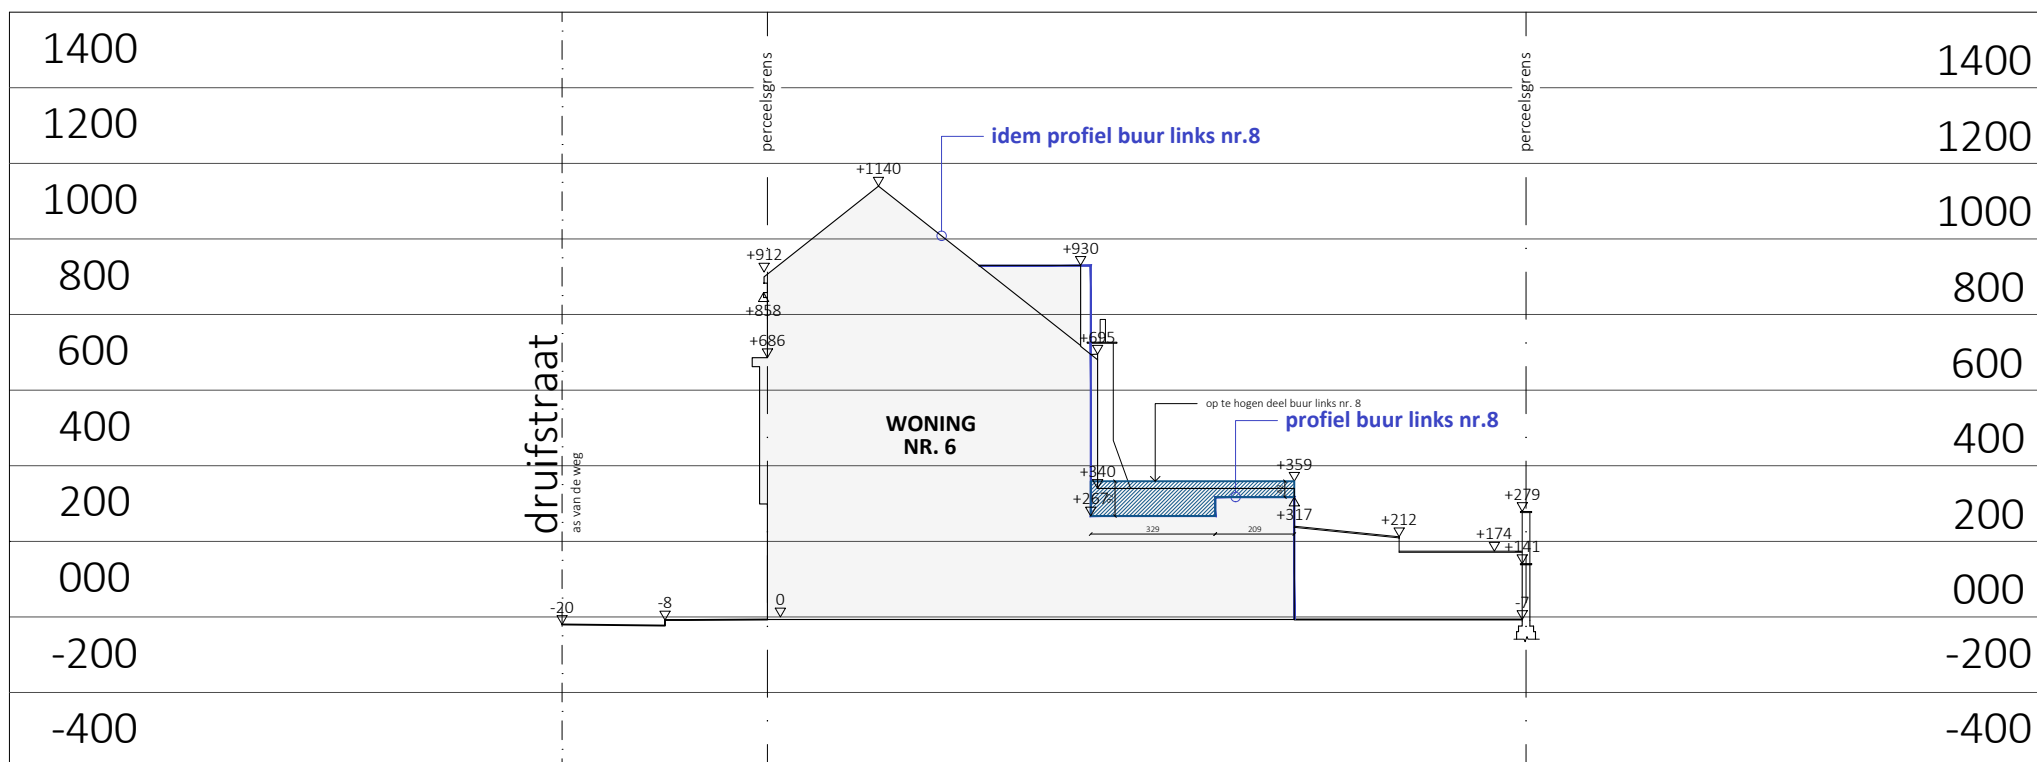

## TERREINPROFIEL T1-T1' - NIEUWE TOESTAND

Schaal: 1/200 - Dossier: BA\_NT01288\_250922

Bouwplaats: Druifstraat 6, 9000 Gent

0 1 2 4m