


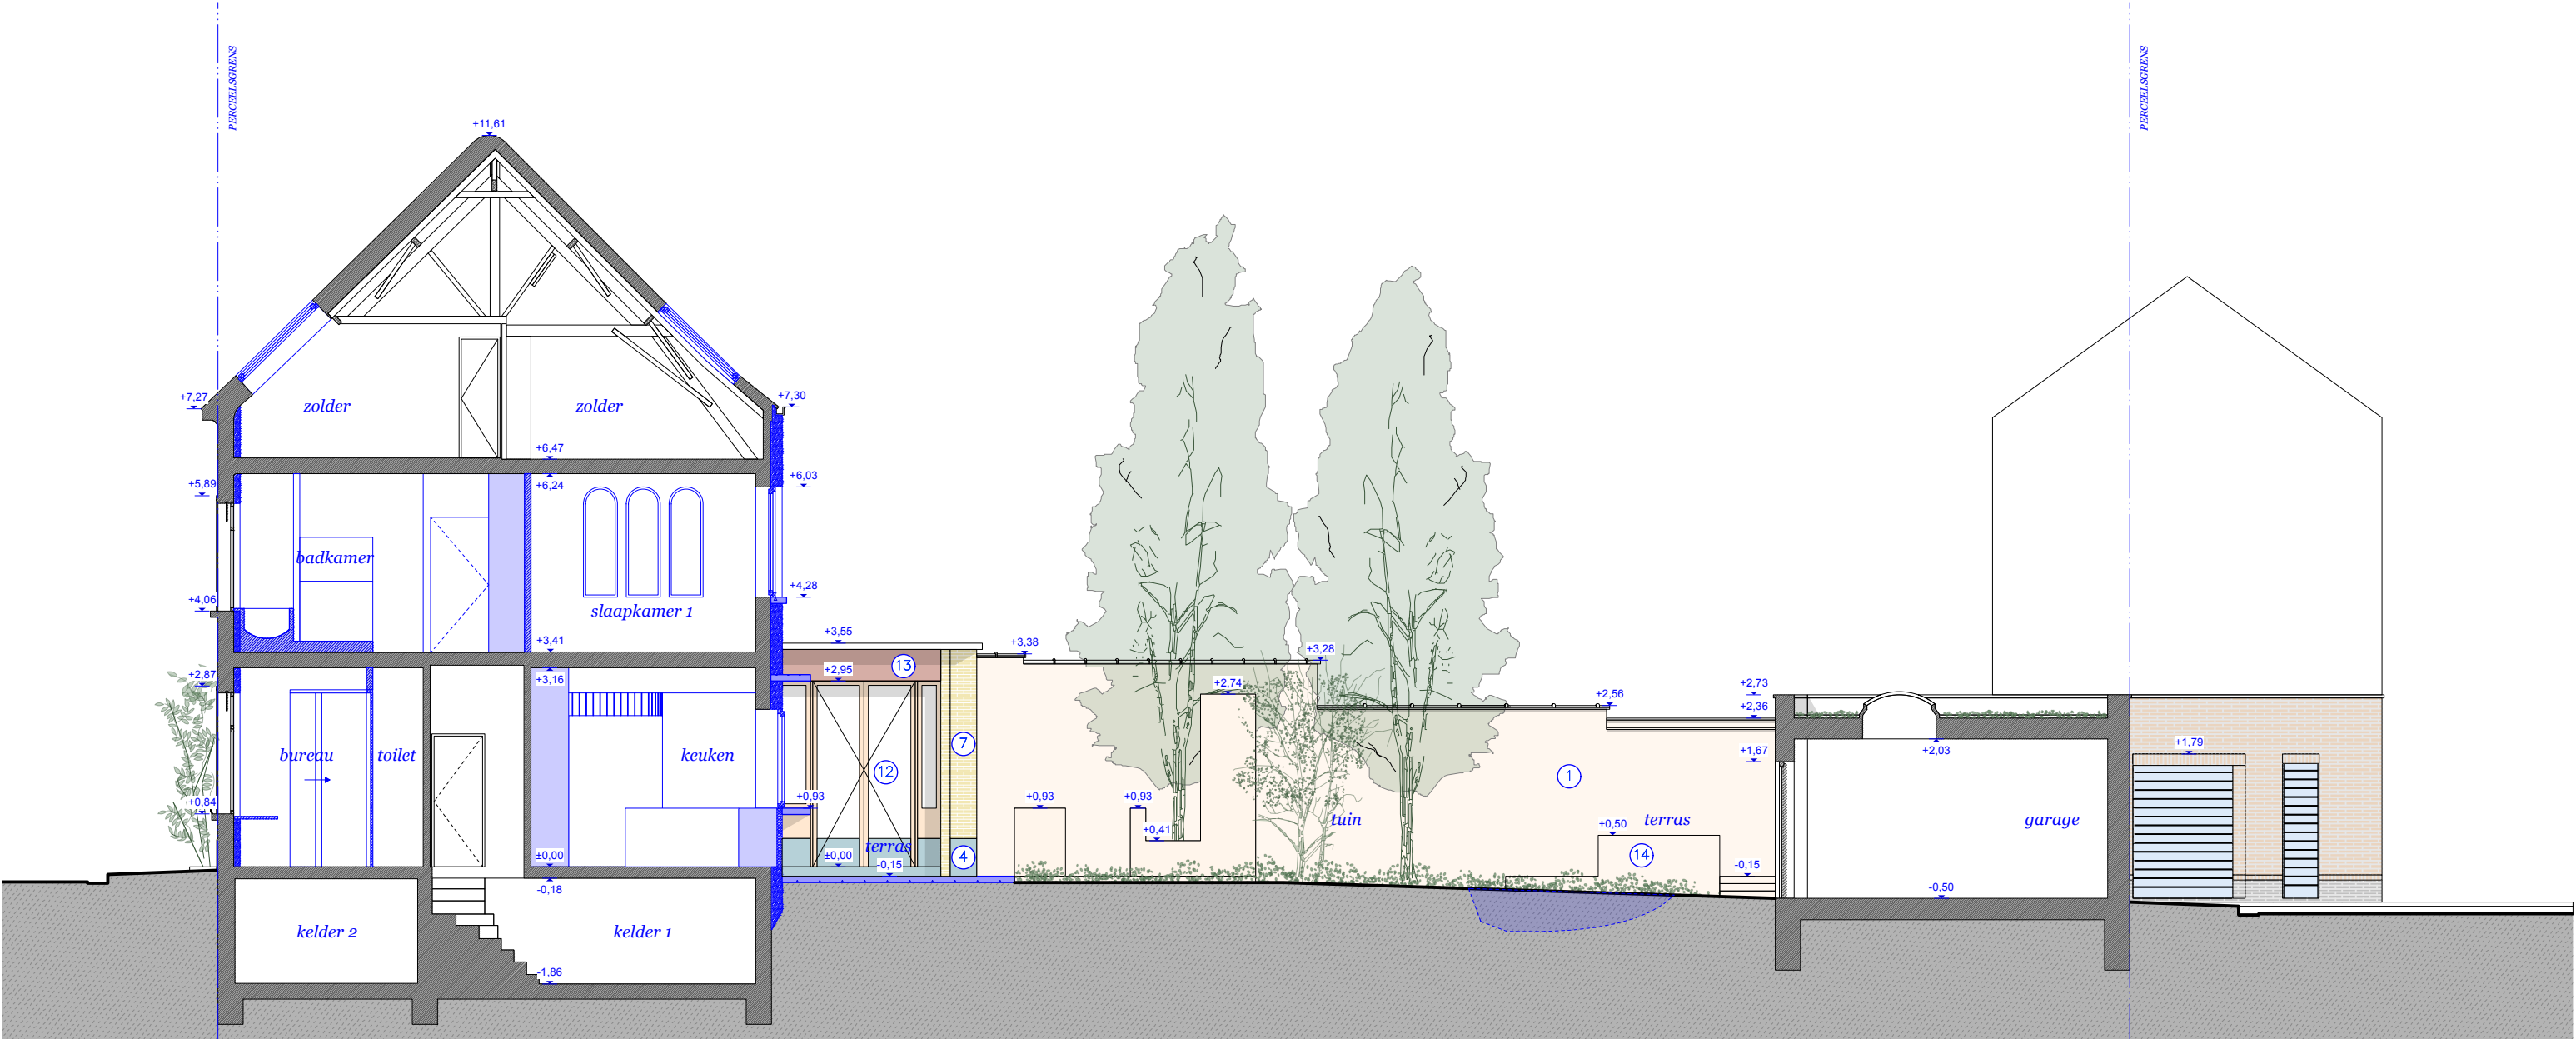

**ZIE BIJZONDERE
VOORWAARDE(N)**

School
NT zijgevel

opdrachtgever Lieselot & Bram
architect Hanne & Sam Architecten

Schoolstraat 89, 9040 Sint-Amandsberg
Kruiswegel 4A, 9070 Destelbergen

fase datum schaal
BA 25/09/2025 1:100

|||||
0 2m

Alle maten zijn indicatief en moeten ter plaatse gecontroleerd worden.
Voor stabiliteitsonderdelen: zie plannen ir. stabiliteit.