


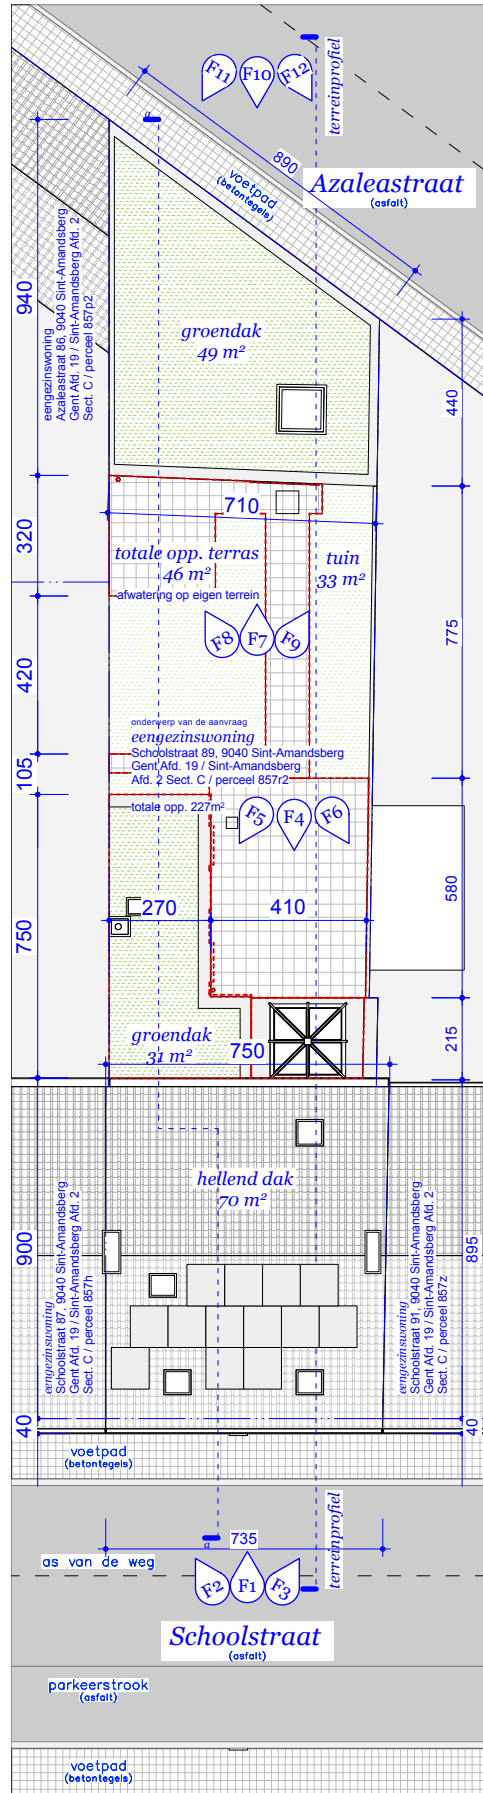

School
BT inplantingsplan

opdrachtgever Lieslot & Bram
architect Hanne & Sam Architecten

Schoofstraat 89, 9040 Sint-Amandsberg
Kruiswegel 4A, 9070 Destelbergen

fase datum schaal
BA 25/09/2025 1:200

Alle maten zijn indicatief en moeten ter plaatse gecontroleerd worden.
Voor stabiliteitsonderdelen: zie plannen ir. stabiliteit.

|||||
0 4m

