


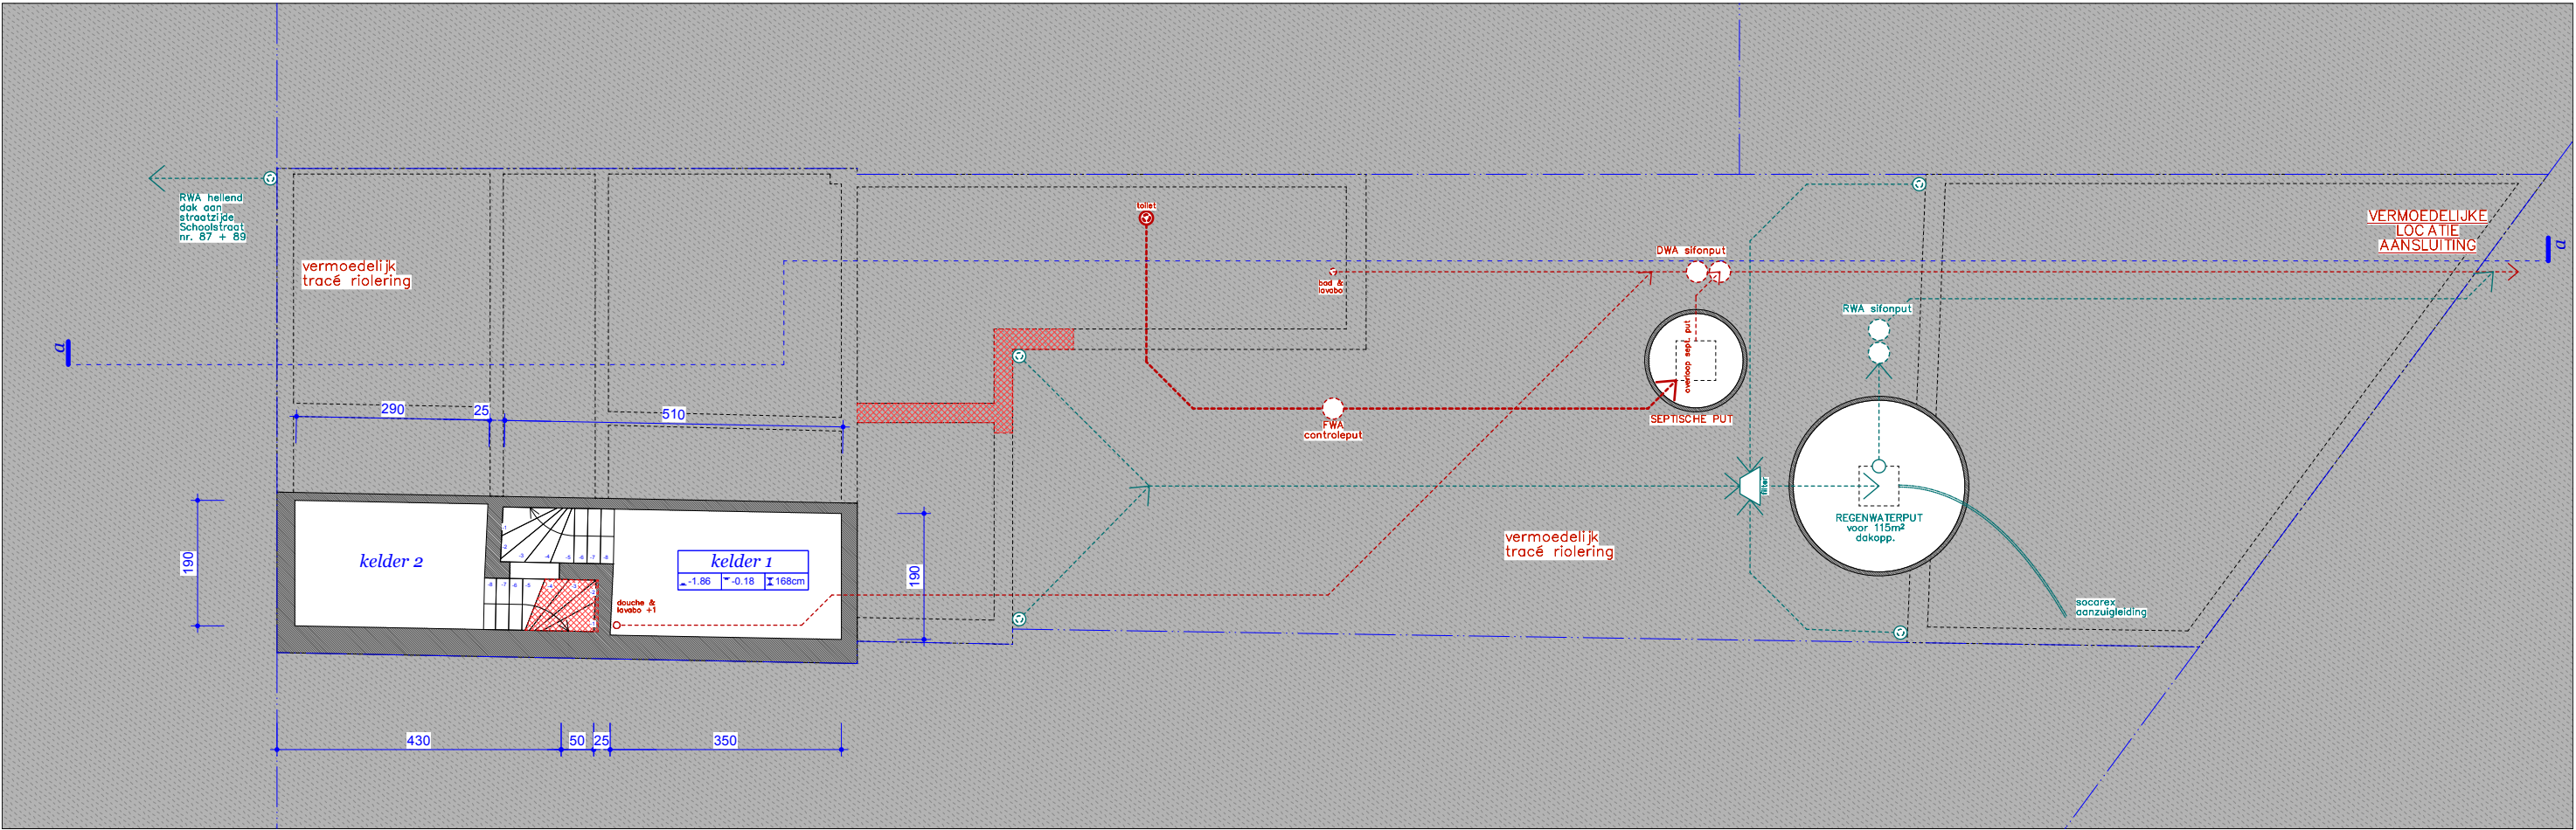

School

BT riolering & fundering

opdrachtgever Lieselot & Bram
architect Hanne & Sam Architecten

Schoolstraat 89, 9040 Sint-Amandsberg
Kruiswegel 4A, 9070 Destelbergen

fase	datum	schaal
BA	25/09/2025	1:100

0	2m

Alle maten zijn indicatief en moeten ter plaatse gecontroleerd worden.
Voor stabiliteitsonderdelen: zie plannen ir. stabiliteit.

