


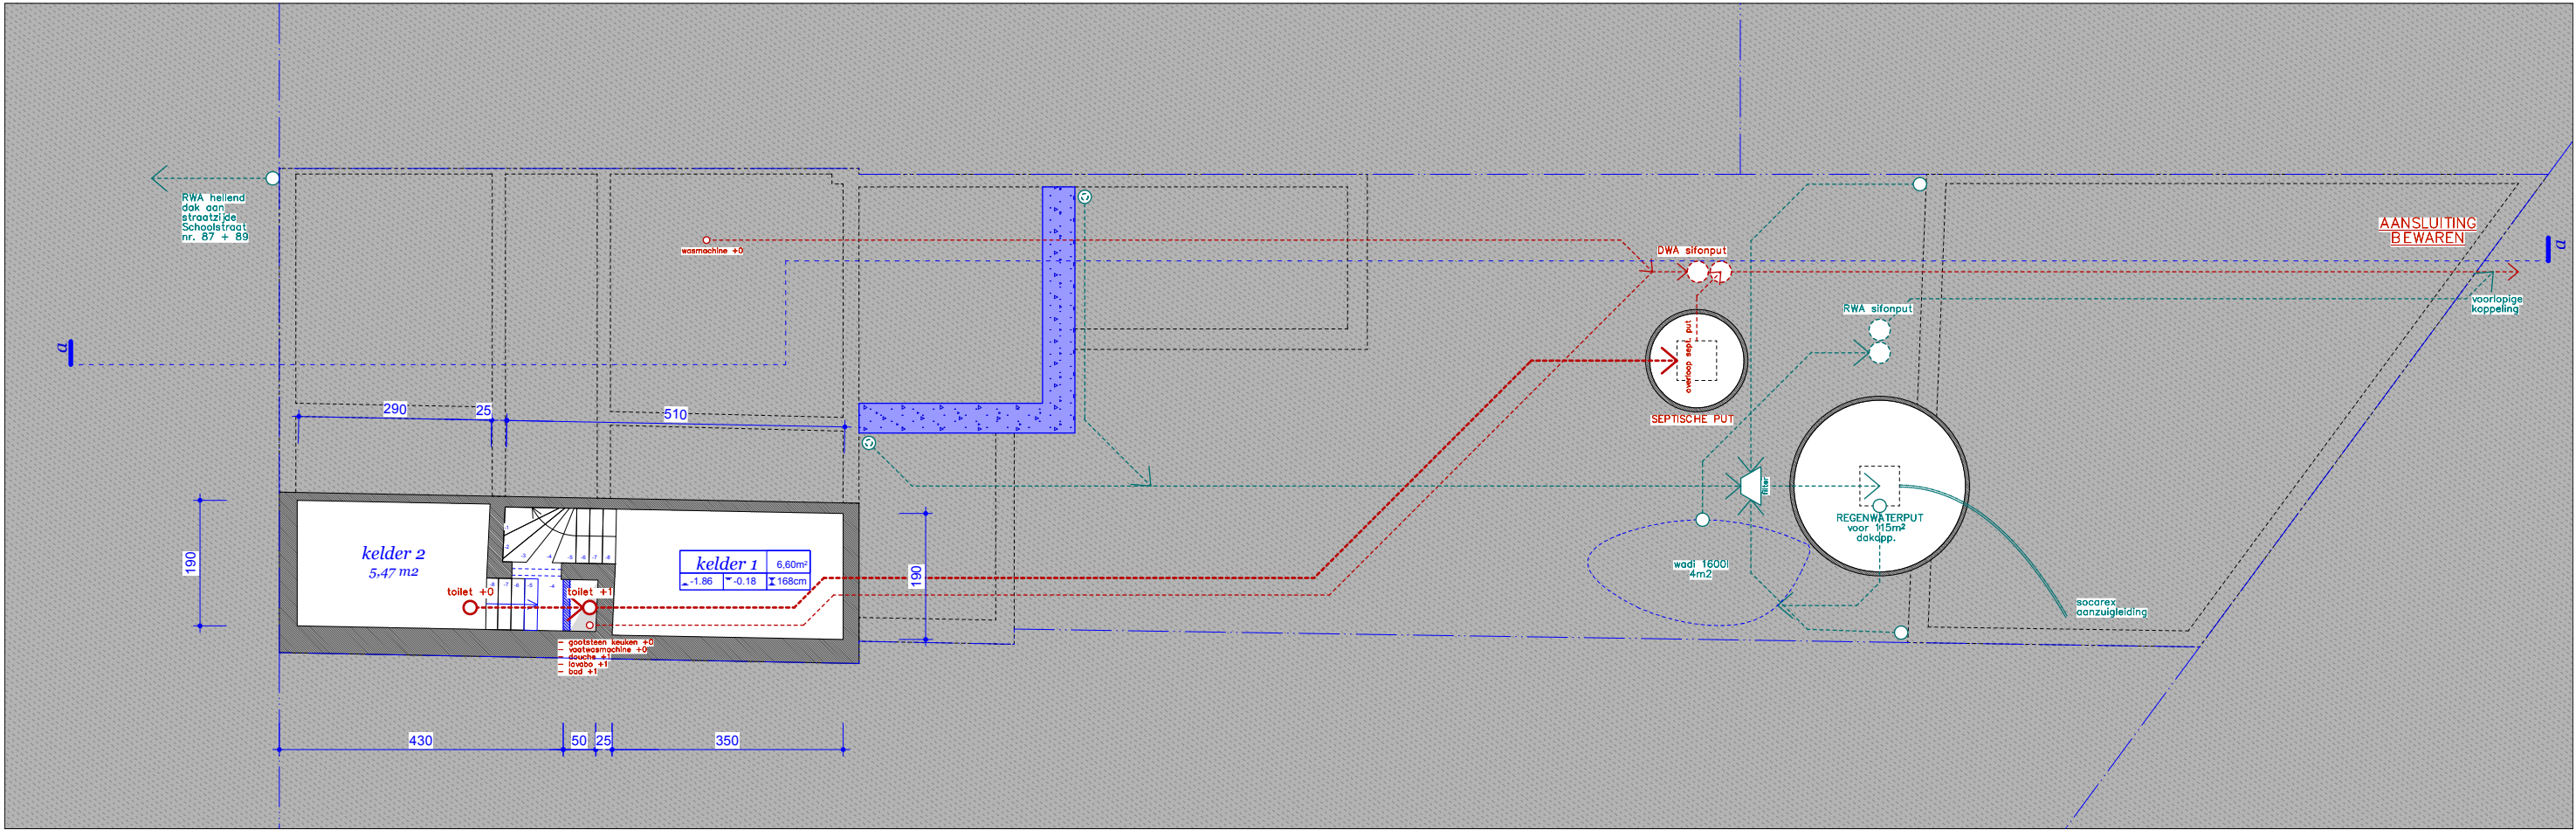

ZIE BIJZONDERE  
VOORWAARDE(N)

School  
NT riolering & fundering

opdrachtgever  
architect

Lieselot & Bram  
Hanne & Sam Architecten

Schoolstraat 89, 9040 Sint-Amandsberg  
Kruiswegel 4A, 9070 Destelbergen

| fase | datum      | schaal |
|------|------------|--------|
| BA   | 25/09/2025 | 1:100  |

|   |    |
|---|----|
|   |    |
| 0 | 2m |

Alle maten zijn indicatief en moeten ter plaatse gecontroleerd worden.  
Voor stabiliteitsonderdelen: zie plannen ir. stabiliteit.

